



Yhteensä
4884,48 kWp
9216 paneelia
16 kpl 250kW invertterinä

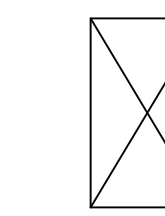


=Muuntamo



=Verkkoaita h=2000,
silmäkoko korkeintaan
50x200x2,5
(leveys x korkeus
x vahvuus)

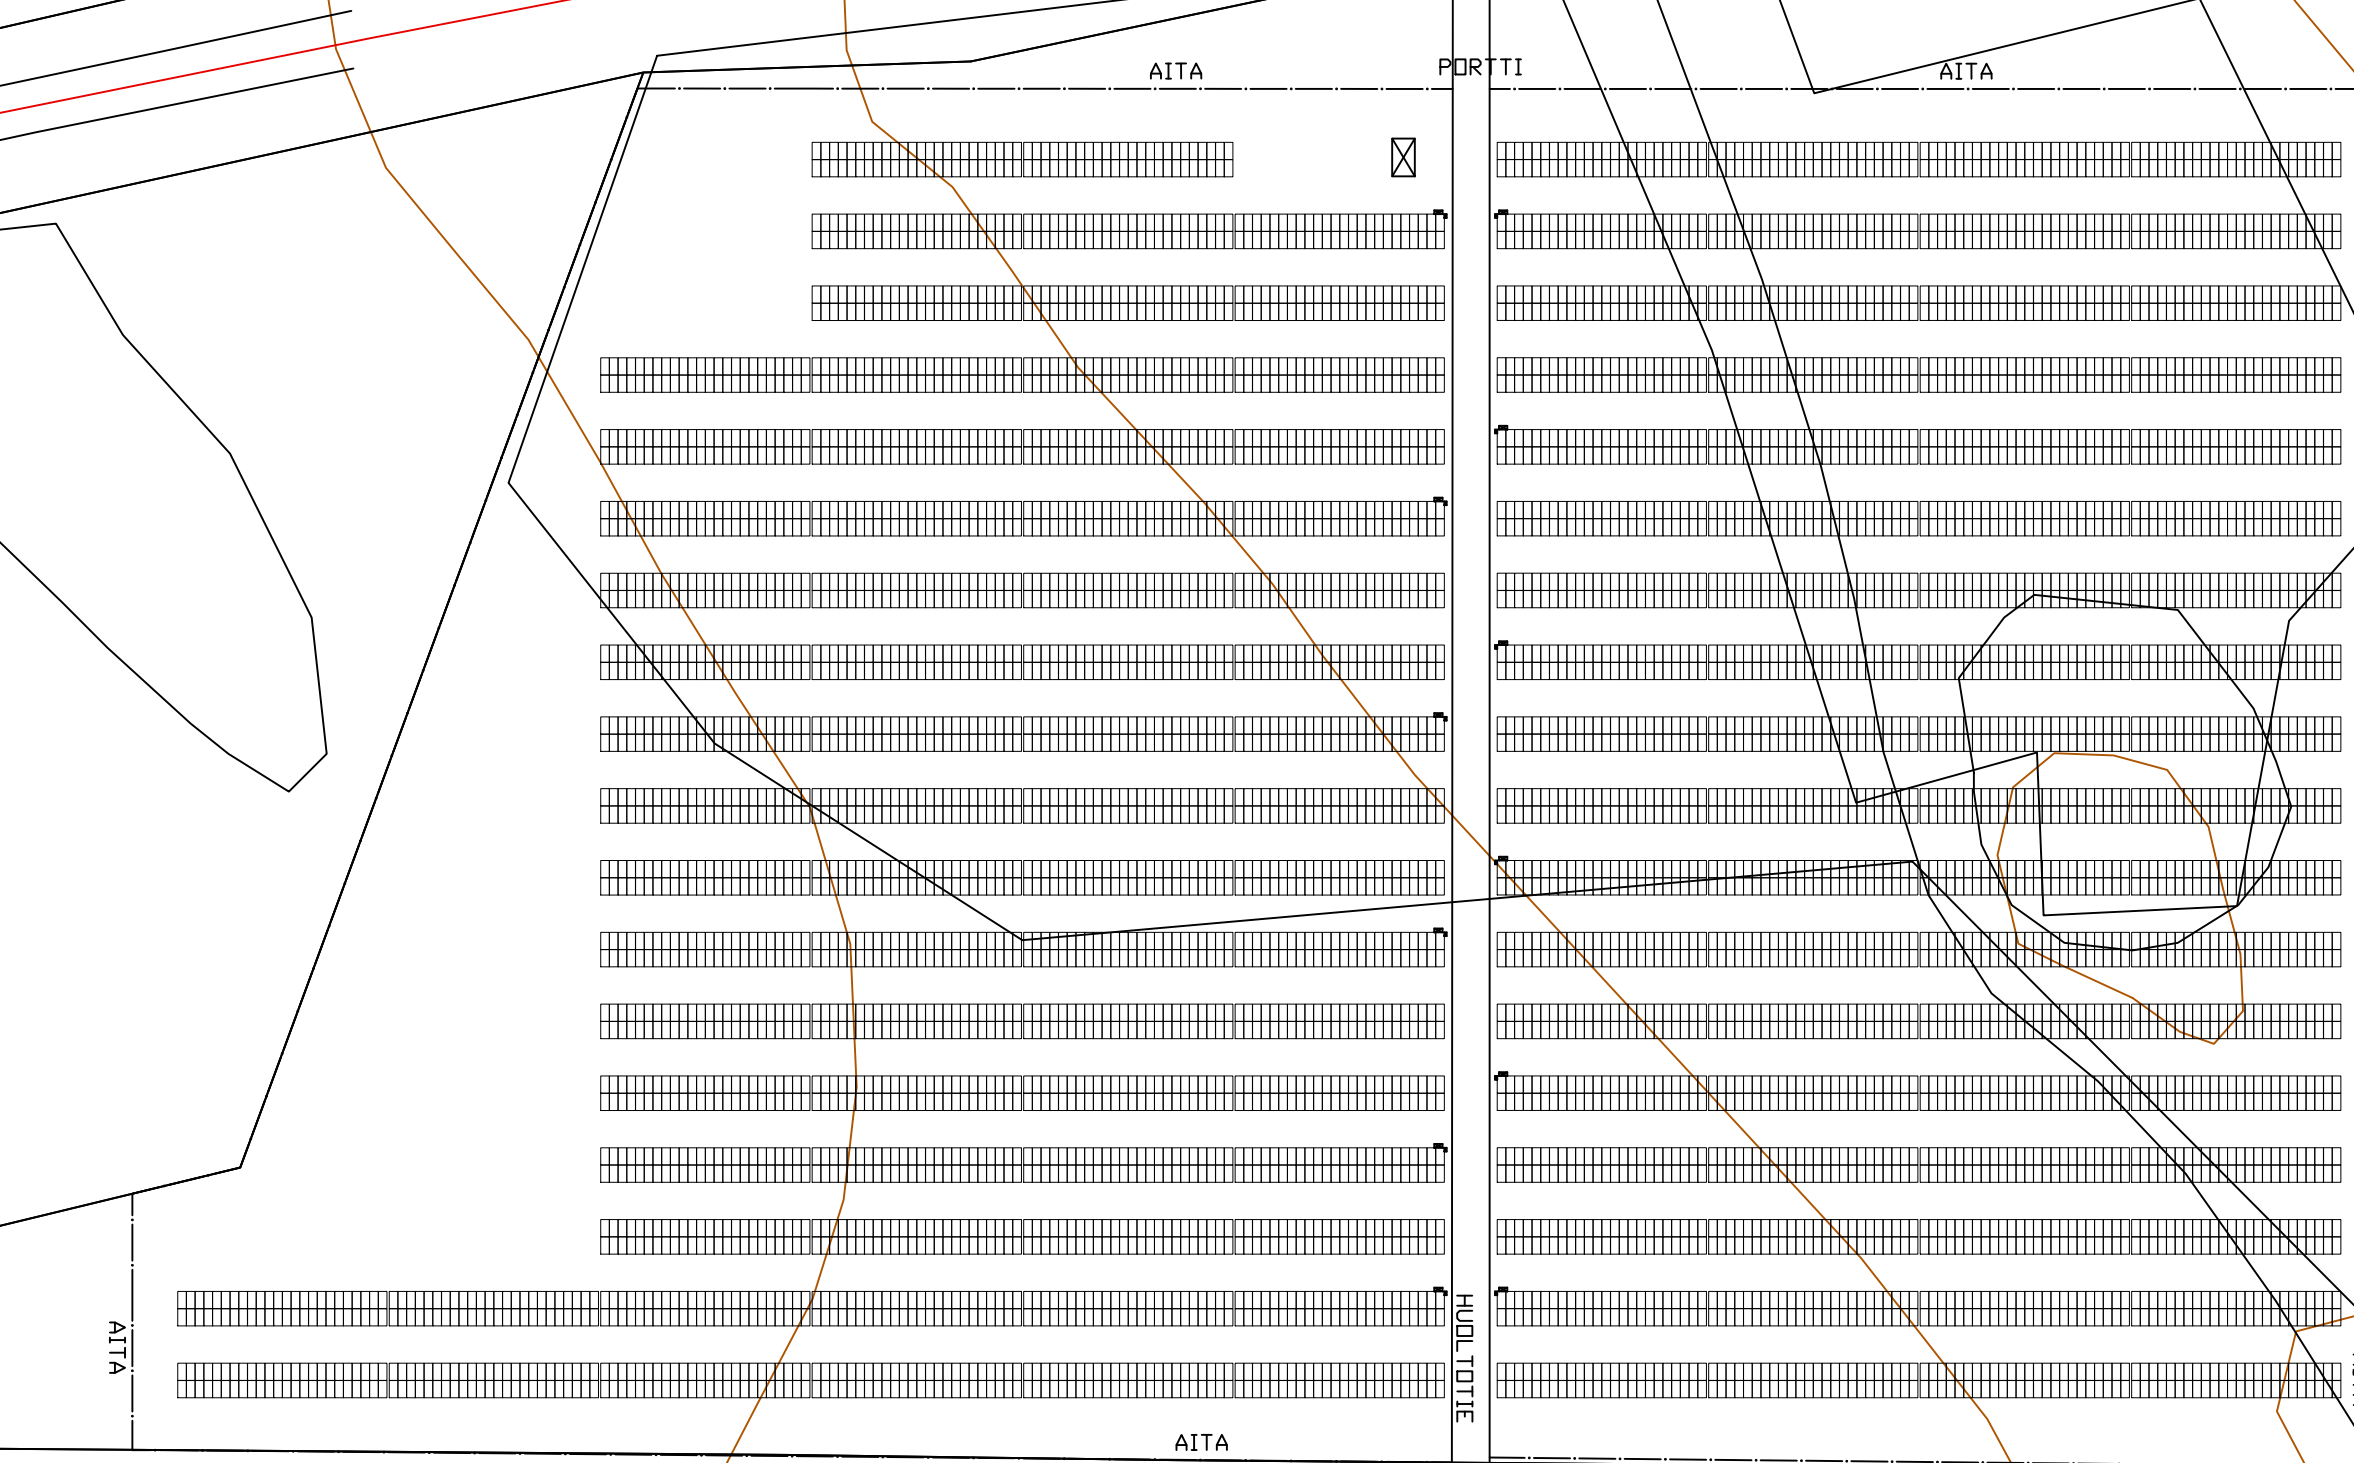

3688,8 kWp 6960 paneelia
12 kpl 250kW invertterinä
1 kpl 3,15MVA muuntaja

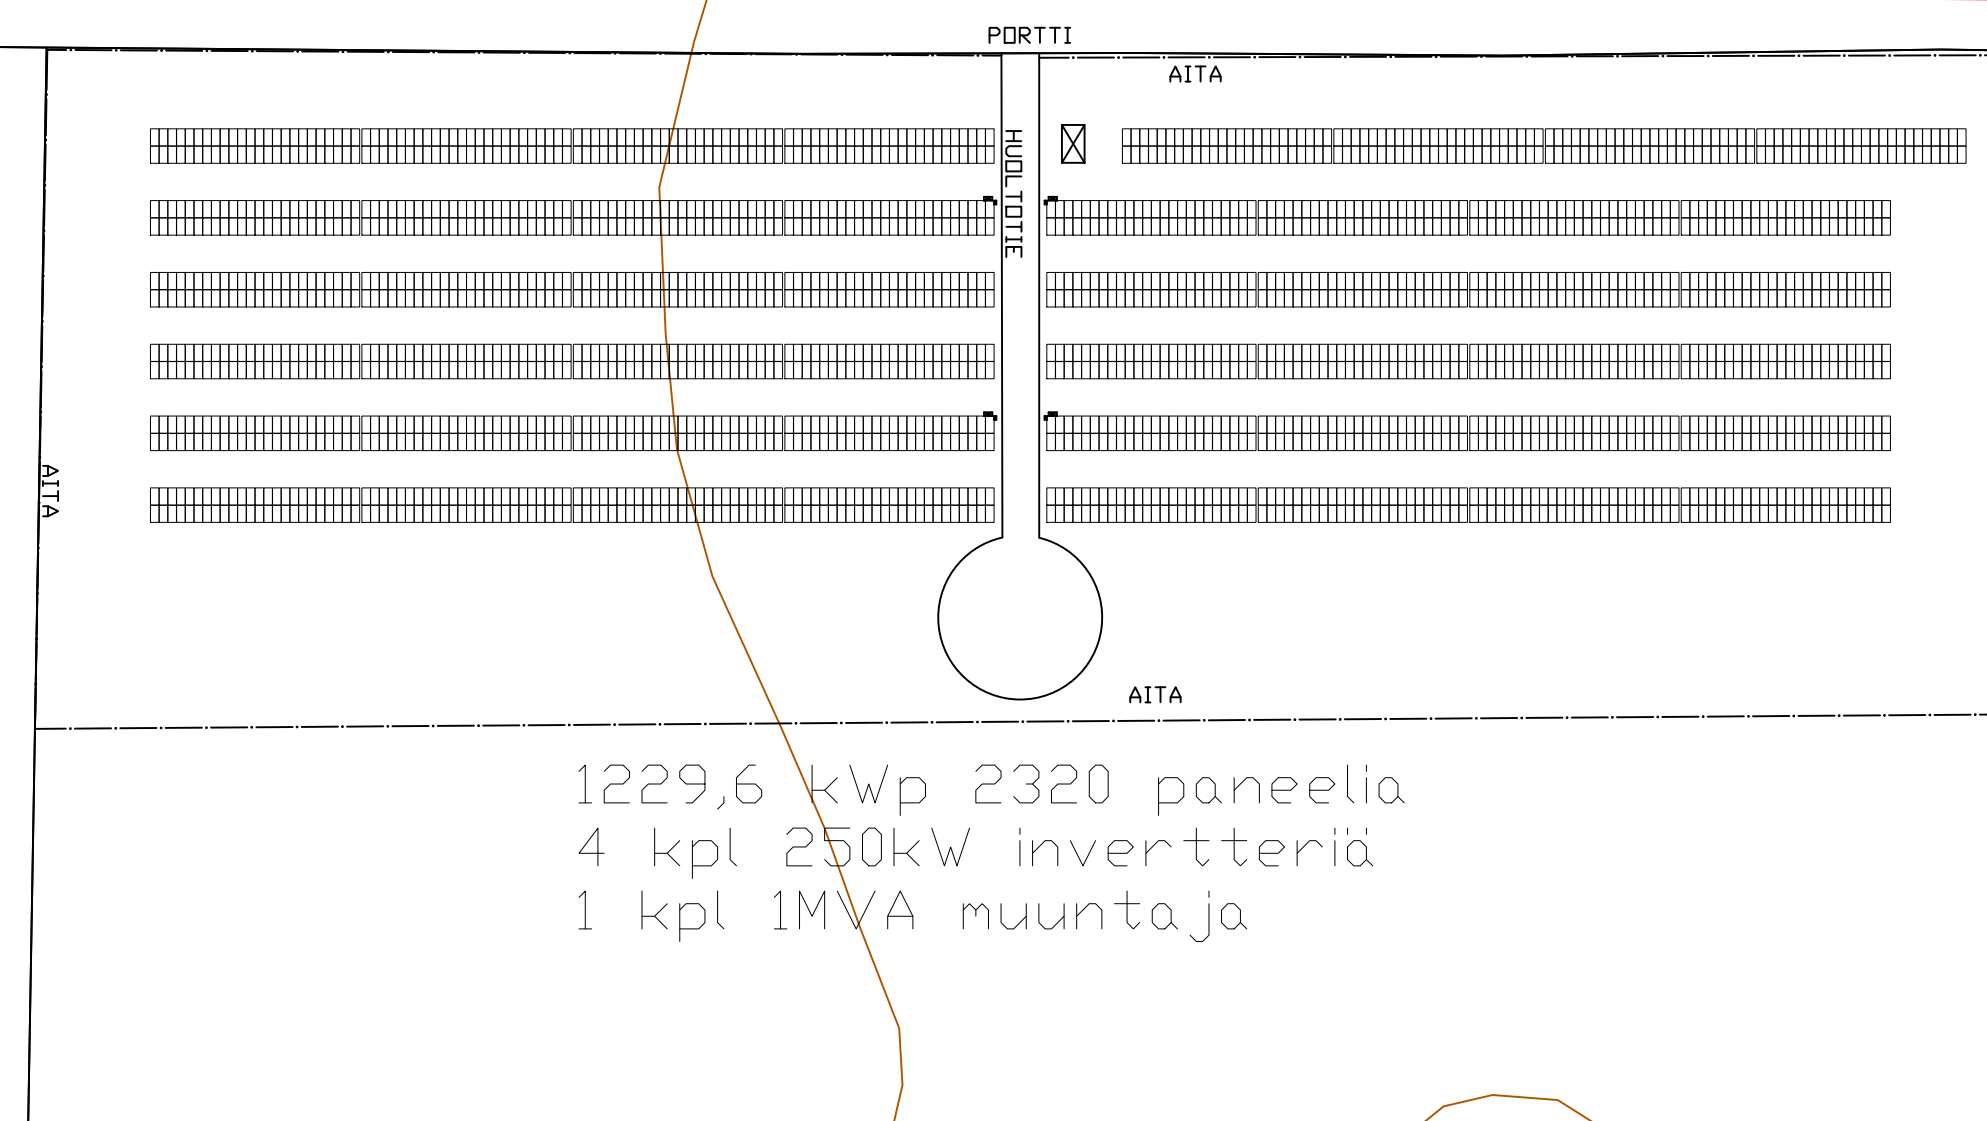

1229,6 kWp 2320 paneelia
4 kpl 250kW invertterinä
1 kpl 1MVA muuntaja

SOLARIGO		Pääpiirustus	
Part. Drawn	Arttu Yliaho	Scale 1:1000	Piirustuksen sisältö Asemapiirros
Laukaantie 4 40320 Jyväskylä		Pvm Date	27.9.2021
Nimitys Name		Proj.no.	
Sulkavan kunta Aurinkovoimala Pulkkilantie 128, 58700 Sulkava		Piir.no	Draw.No.
		Muutos Revision	