



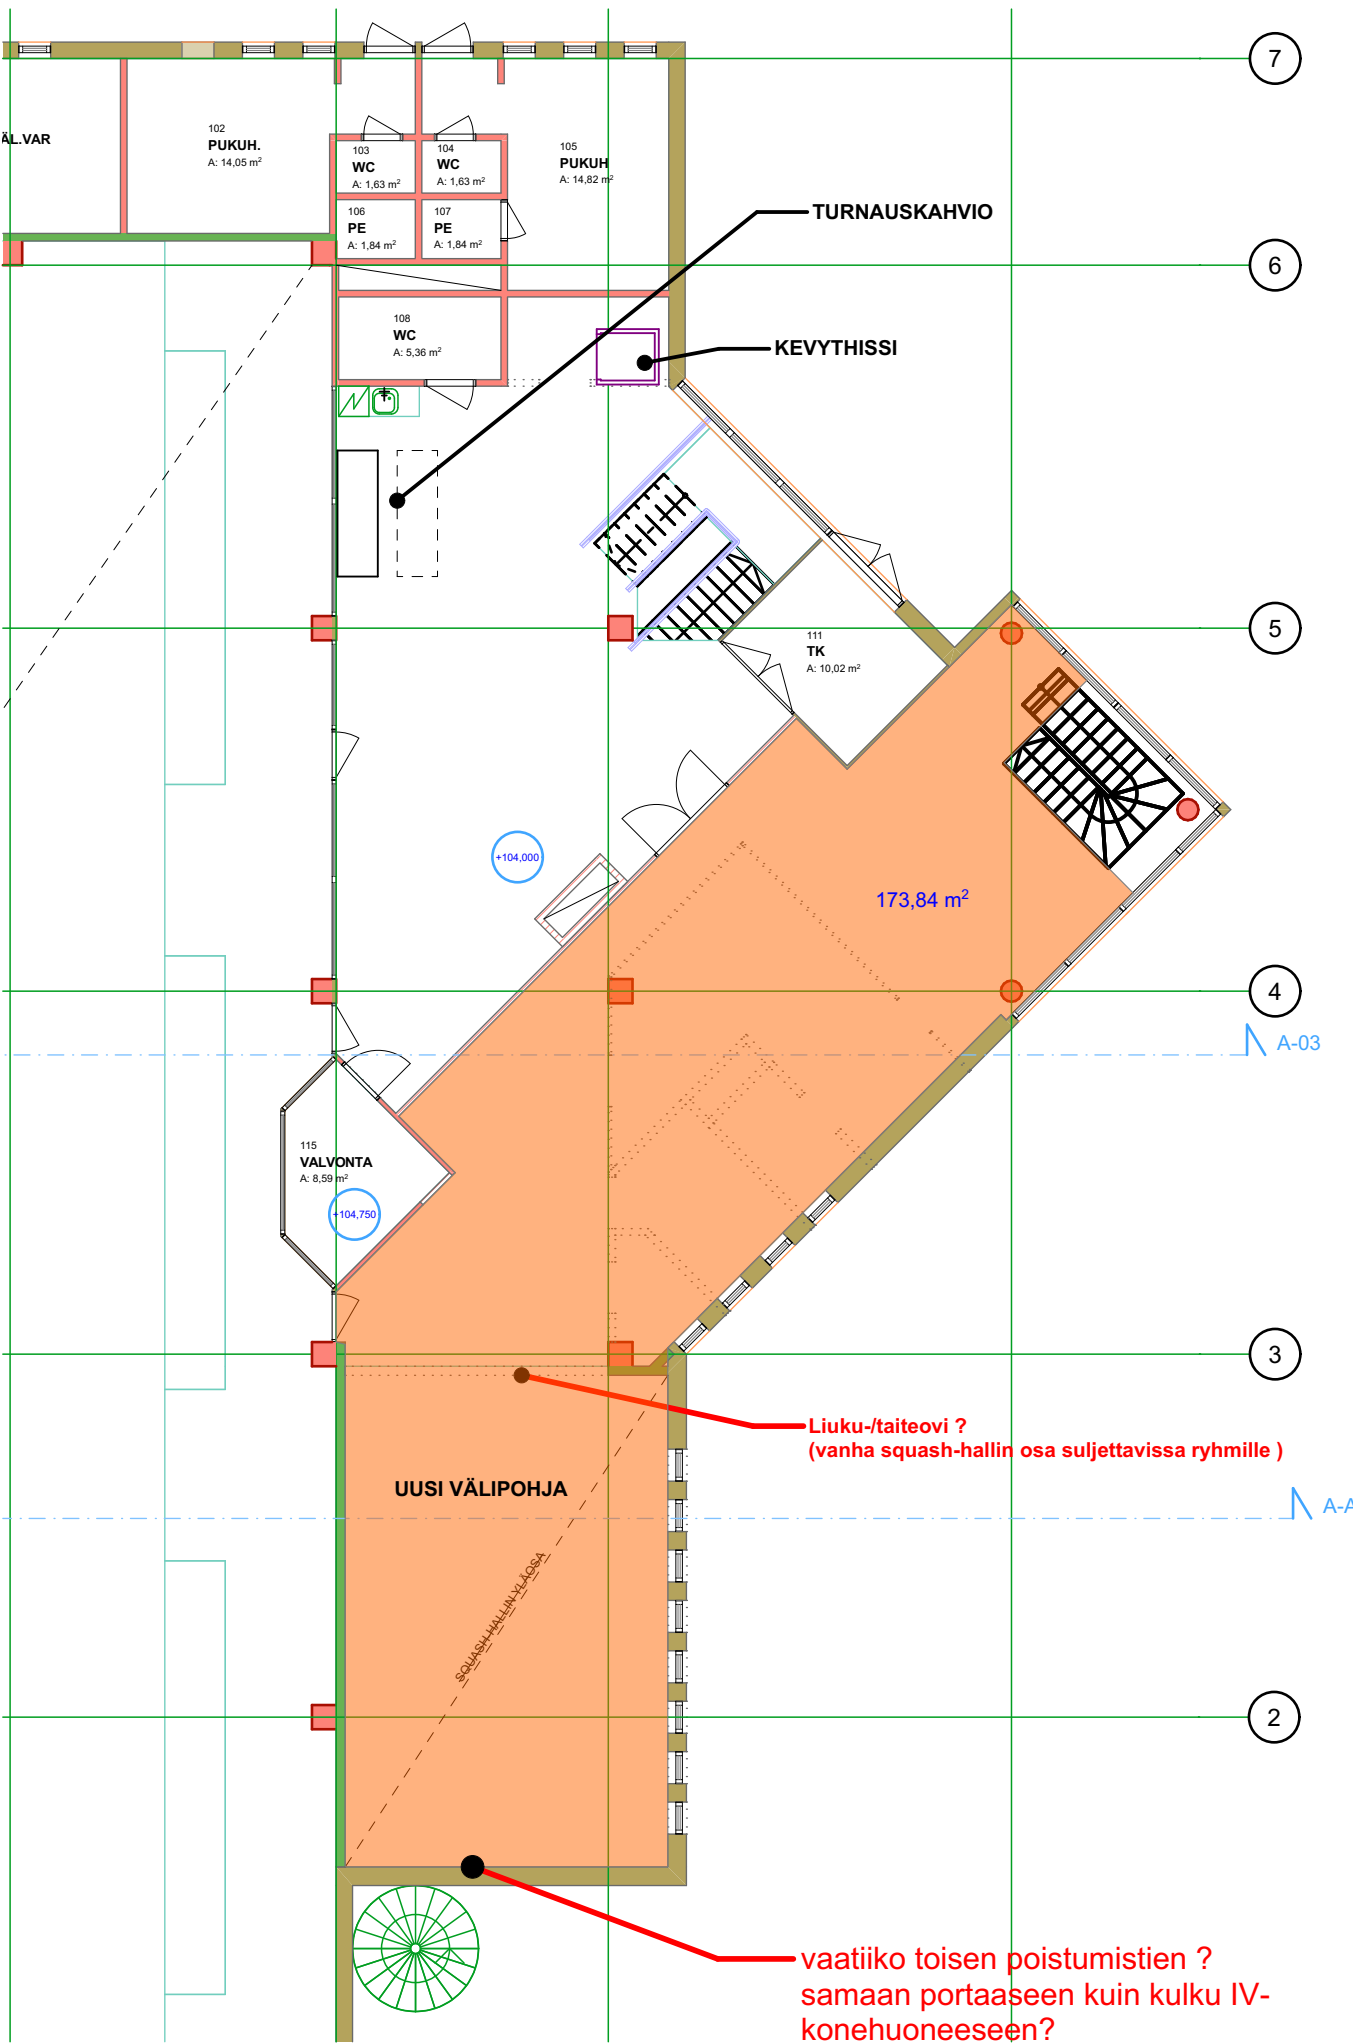

1.KERROS

1:150

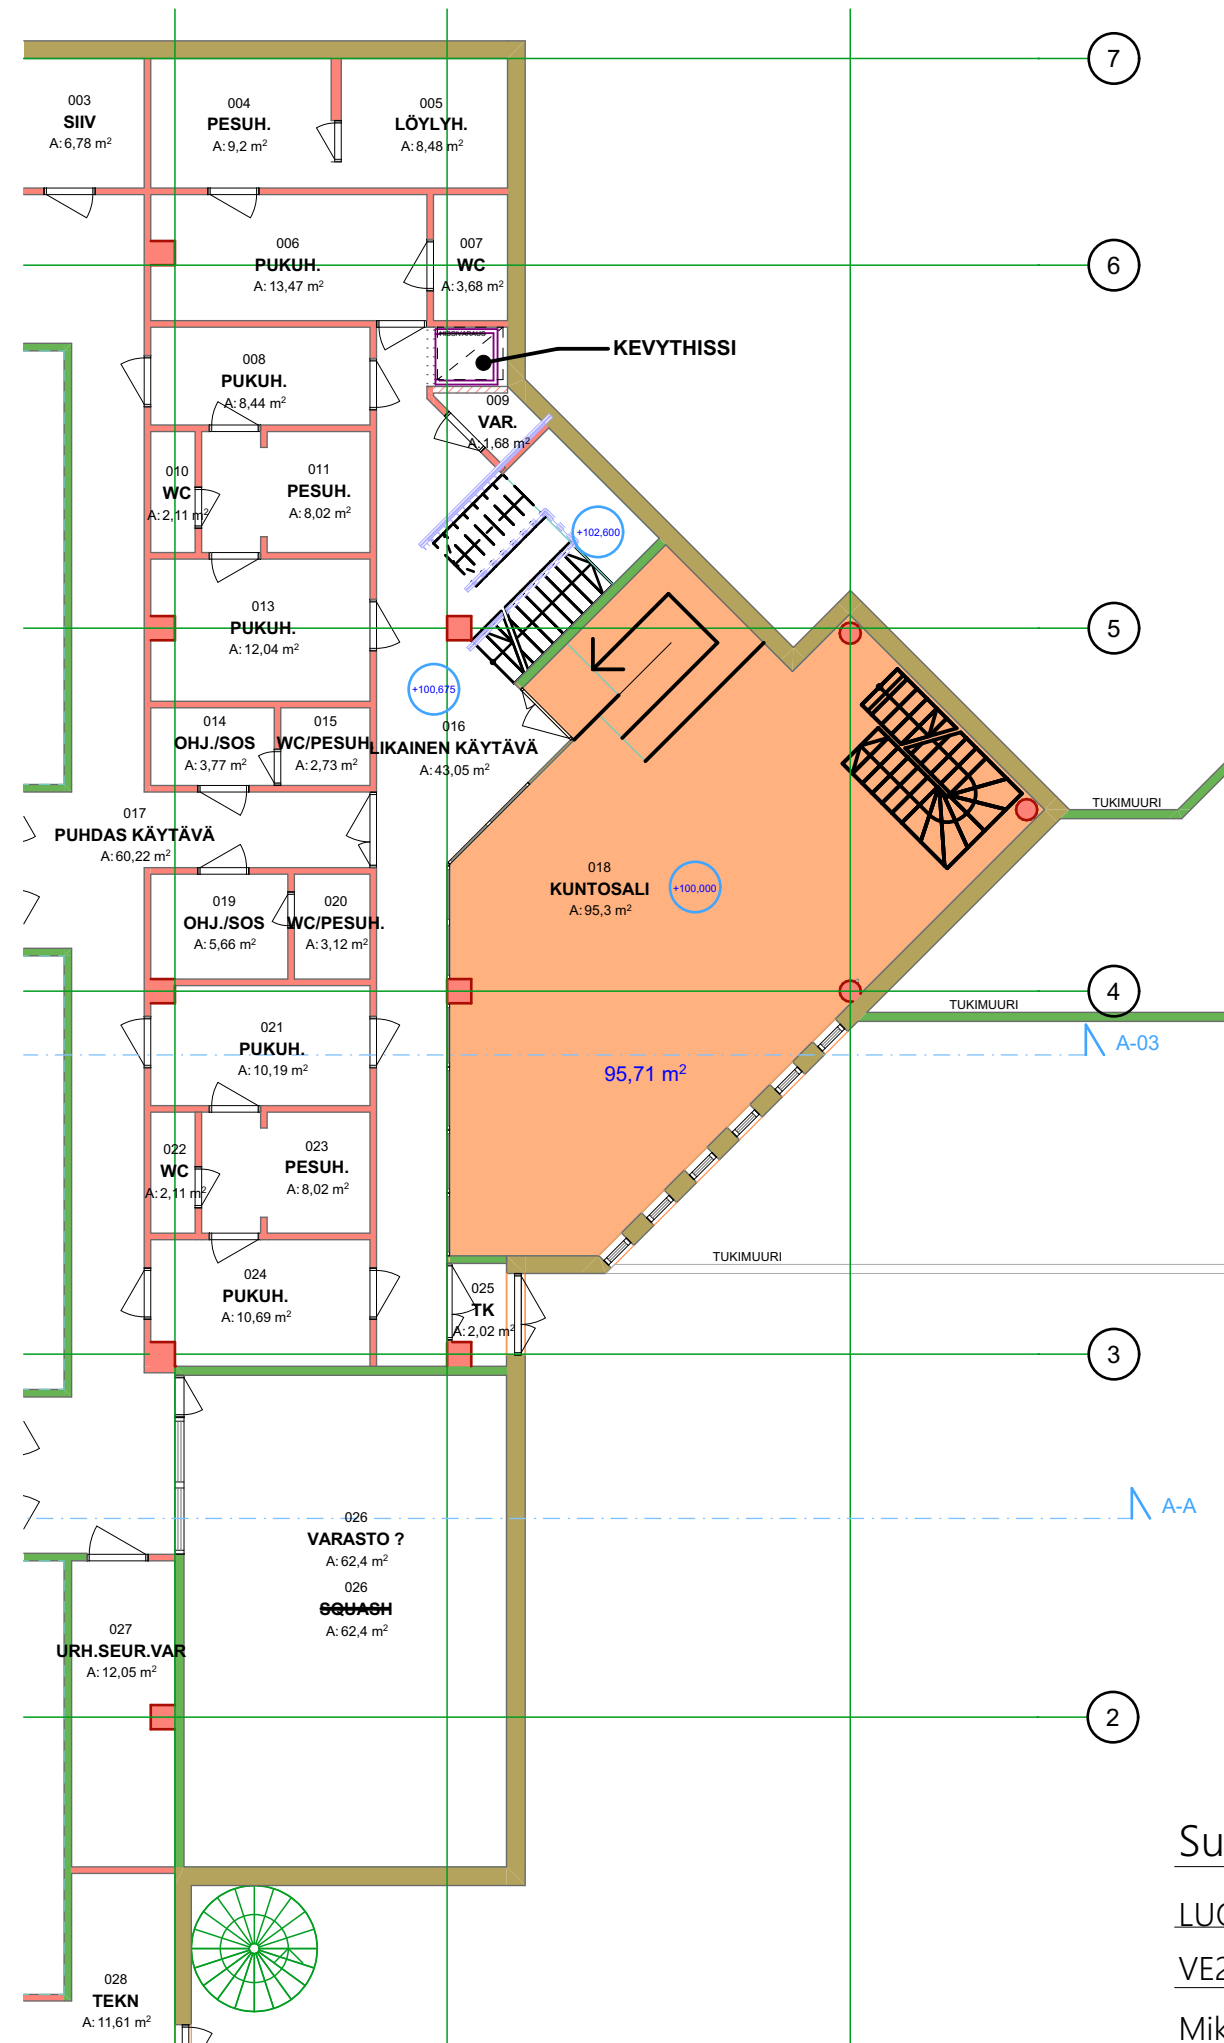

POHJAKERROS 1:150

VAIHTOEHTO 2B: MUUTOS NYKYISIIN TILOIHIN

- nykyistä kuntosalista sisäinen porras yläkertaan
- kevythissi alkuperäiseen hissivarausta kohtaan

- kahvio yms. tilat kuntosaliksi
- squash-halliin uusi välipohja

Laajuus:
- nykyinen kuntosali 95 m²
- muutososa 173 m²

yhteensä n. 260 m²

+ squash-hallin alaosa
varasto- tms käyttöön 62 m²

Sulkavan liikuntahalli

LUONNOS 3.9.2021

VE2B 1:150

Mikko Heikkinen, RA

ARK 33 18958

A-Insinöörit Suunnittelu Oy