


**Kohde 16 (Informatiivinen raja, kaavamuuos koskee pv-1 merkintään liittyvää määräästä)**

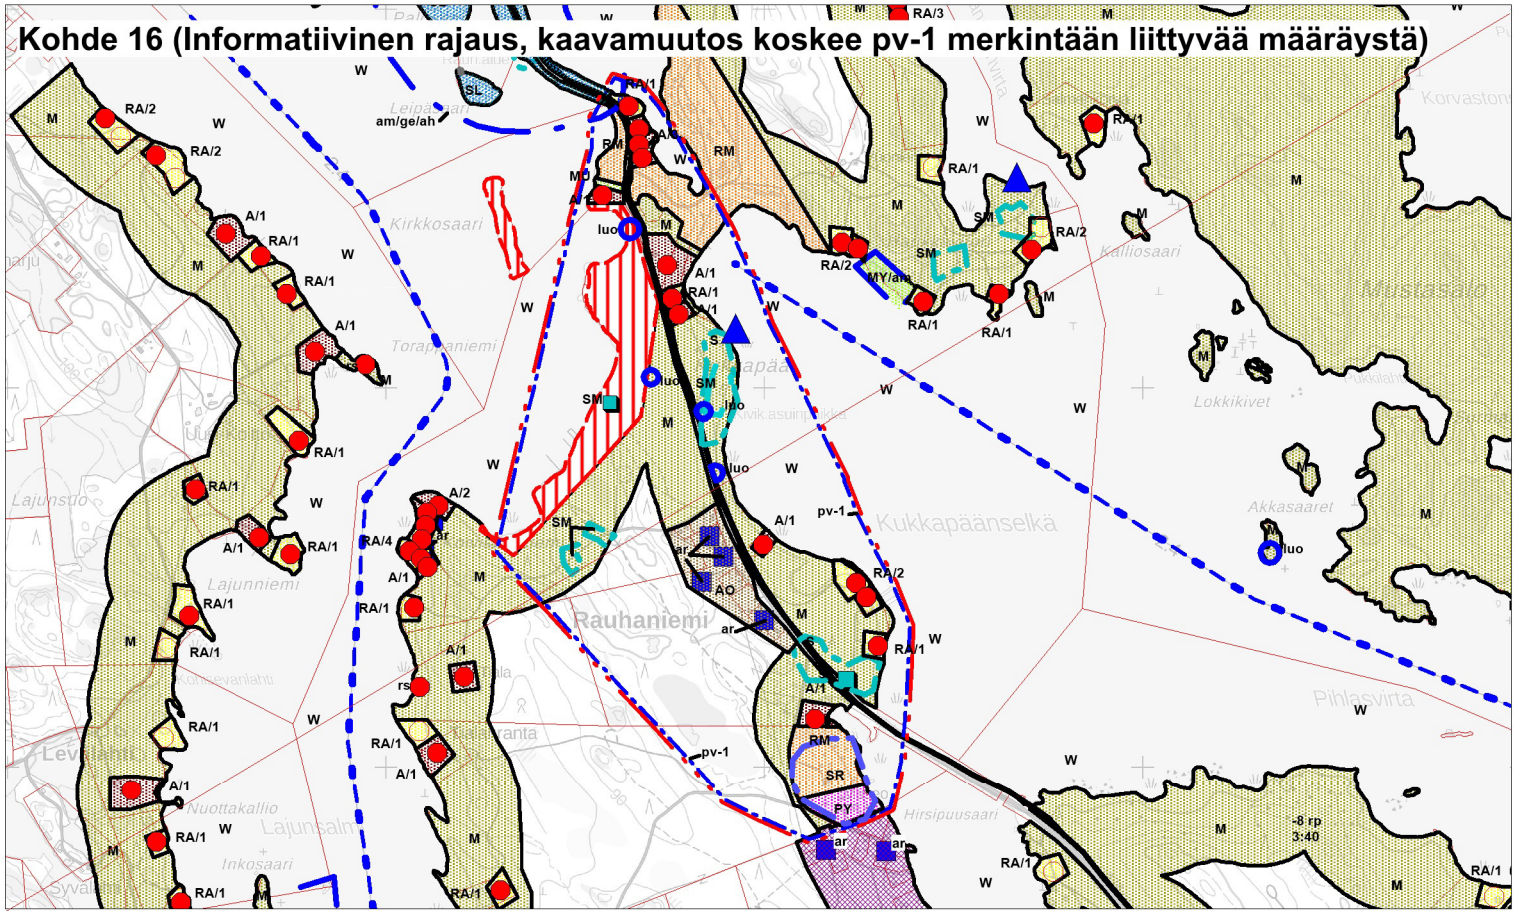

**Kohde 17 (Informatiivinen raja, kaavamuuos koskee pv-1 merkintään liittyvää määräästä)**

