

LEIKKAUS A-A

LIMI-LUJITEMUURI,
VALM. SOLCON OY


TUKIMUURIN TUENTA
SUUNNITELMA

TUENTA UUDELLA PAIKALLAAN
VALETTAVALLA KULMA
TUKIMUURILLA

UUSI MUURI VALETAAN KIINNI
VANHAAN TUKIMUURIIN

KUUMASINKITTY PUTKIKAIDE,
HALK.32MM

MUURIN YLÄOSAN MAATÄYTTÖ TULISI OLLA MUURIN YLÄPINNAN
KANSSA SAMASSA TASOSSA JOTTA HULEVEDET EIVÄT PAKKAUTUISI
JA IMEYTYISI MUURIN VIEREEN VAAN PÄÄSISIVÄT VALUMAAN YLITSE

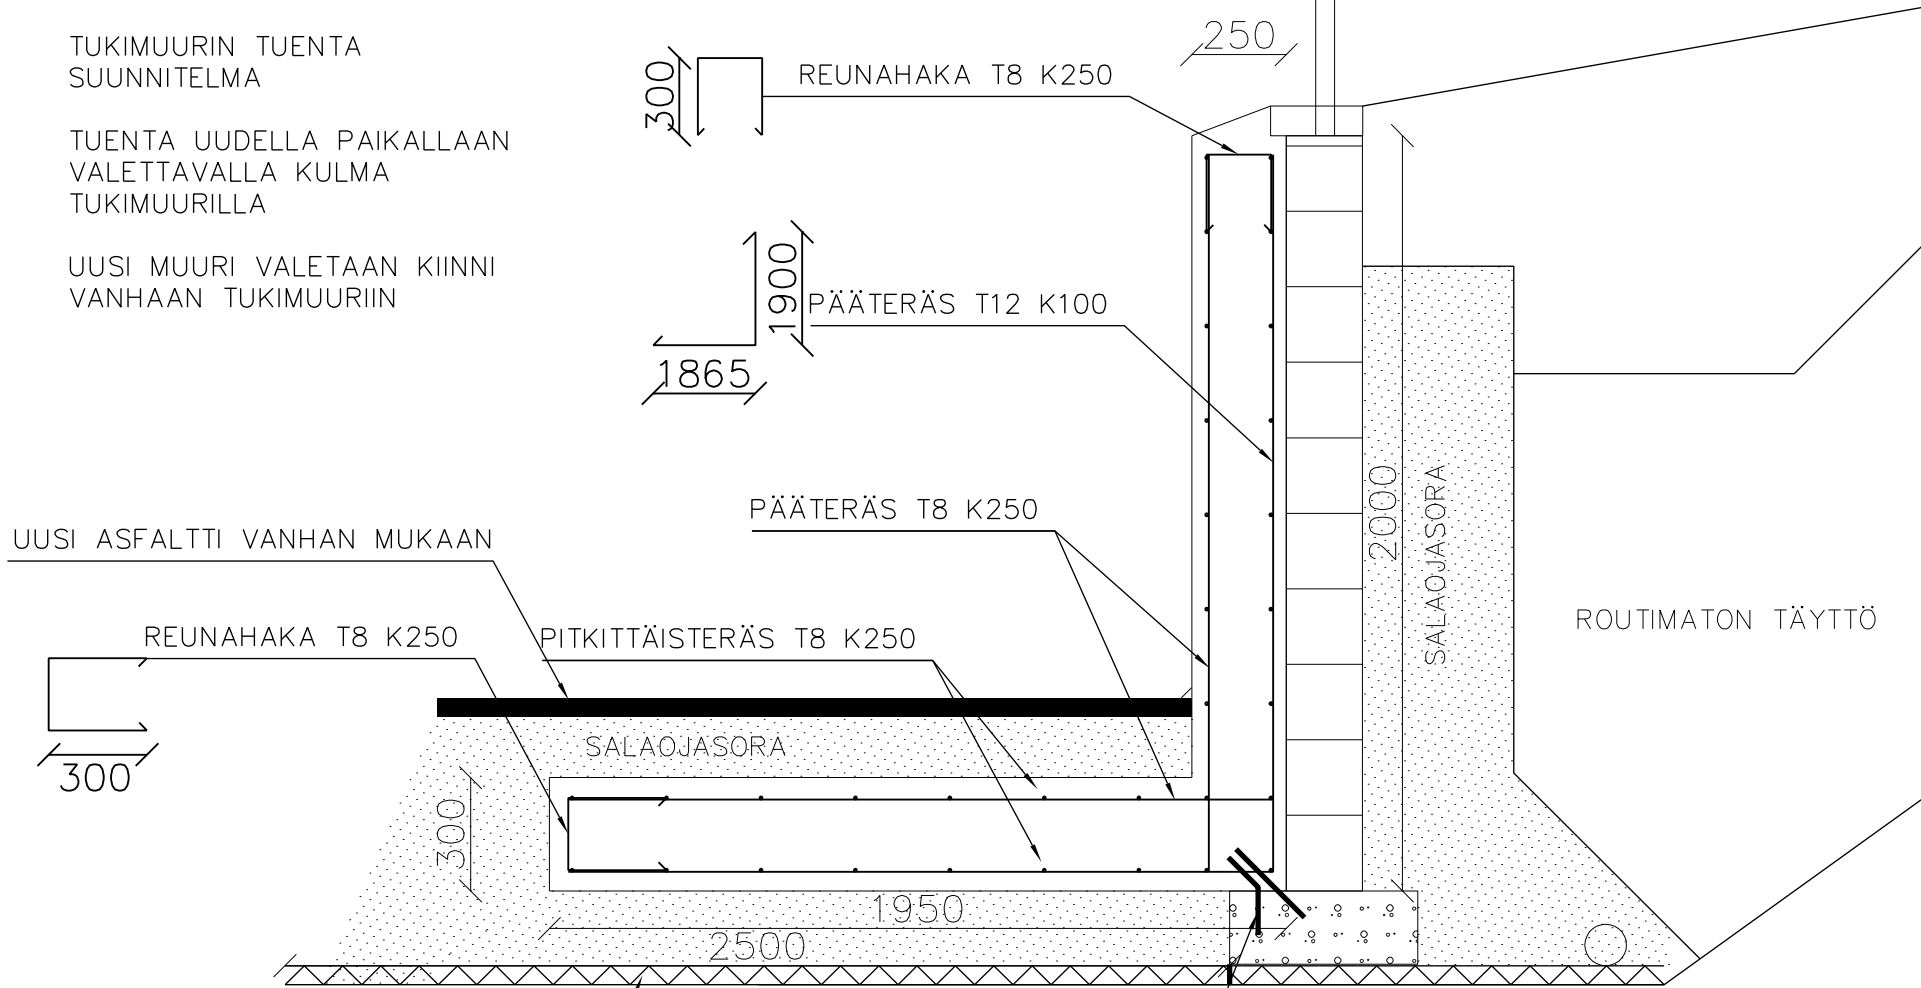

BETONI: C25/30
TERÄS: B500A,
YMPÄRISTÖRASITUS:
(BY 50) XD2
BETONIPEITE: 35 mm,
BETONIPEITE: 50 mm, MAATA VASTEN

TERÄSTEN JATKOSPITUUDET:
T8/=400 mm,
T10/=500 mm,
T12/=600 mm,
VERKKOJEN JATKOKSET 2 SILMÄVÄLIÄ

MUURIN YLÄPÄÄN MINIMI PAKSUUN 200MM
ALAPÄÄN MINIMI PAKSUUN 250MM

ANTURAN PAKSUUS 300MM

ANTURAN ALAPUOLINEN TÄYTTÖ TIIVISTETTÄVÄ 85%
TIIVEYTEEN

UUSI ASFALTTI VANHAN MUKAAN

PÄÄTERÄS T8 K250

REUNAHAKA T8 K250

PITKITTÄISTERÄS T8 K250

SALAOJASORA

ROUTIMATON TÄYTTÖ

TARTUNTATERÄKSET 2X T10
K-500
KIINNITYS VANHAAN-
ANTURAAAN INJEKTOIMALLA

INJEKTOINTISYVYYS +90MM
ESIM WIT-P 200
ANKKUROINTIMASSALLA

ROUTA ERISTE FINFOAM
F-300 SAMANPAKSUISENA
KUIN VANHAN ANTURAN
ALLA OLEVA.

JOS VANHA ROUNTA ERISTE
EI OLE YHTÄLUJAA KUIN
UUSI F-300 ERISTE
UUSITAAAN SE VANHAA
ANTURANPINTAA MYÖDEN

MIKÄLI MUURIN ANTURA ON NIIN LÄHELLÄ PINTAA ETTEI UUSI RAKENNE MAHDU ANTURAN JA
ASFALTOINNIN VÄLIIN
ON MIETITTÄVÄ JOKO ASFALTOINNIN ASEMAN KOROTTAMISTA TAIKKA VANHAN ANTURAN REUNAN
POISTAMISTA JOTTA UUSI TUKIMUURI SAADAAN RIITTÄVÄN ALAS.

Tunn	Muutos	Piirt	Päiväys
Kaupunginosa / Kylä		Kortteli / Tila	Tontti / Rno
Viranomaisten merkintöjä			
Rakennuksen numero (RATUT) / Rakennusten numerot / Rakennustunnus / Rakennustunnukset			
Rakennustoimenpide		Piirustuslaji	Juokseva no
Rakennuskohteen nimi ja osoite		Piirustuksen sisältö	Mittakaava
SULKAVA		LEIKKAUS A-A	1:20
Suunnitteluala		Työnumero	Rak. osa
		RAK	
Päiväys	Suunnittelija	Piirustuksen numero	Tiedosto
20.07.2021	Jyri Pitkänen	011	.dwg
Piirtäjä	Tarkastaja	Muutos	
JPI	Jouko Tanskanen		