


LEIKKAUS B-B

ALKUPERÄINEN TUKIMUURI
POISTETAAN, JOKO KOKONAAN
TAI TARVITTAVILTA OSIN JA
MAAPENGER LUISKATAAN

PENKEREEN PINTA LADOTAAN
KAUITAALTAAN
REIKÄLAATOILLA TAI
REIKÄKIVILLÄ

ESIM Rudus Reikälaatta
598x398x80 mm sileä
harmaa

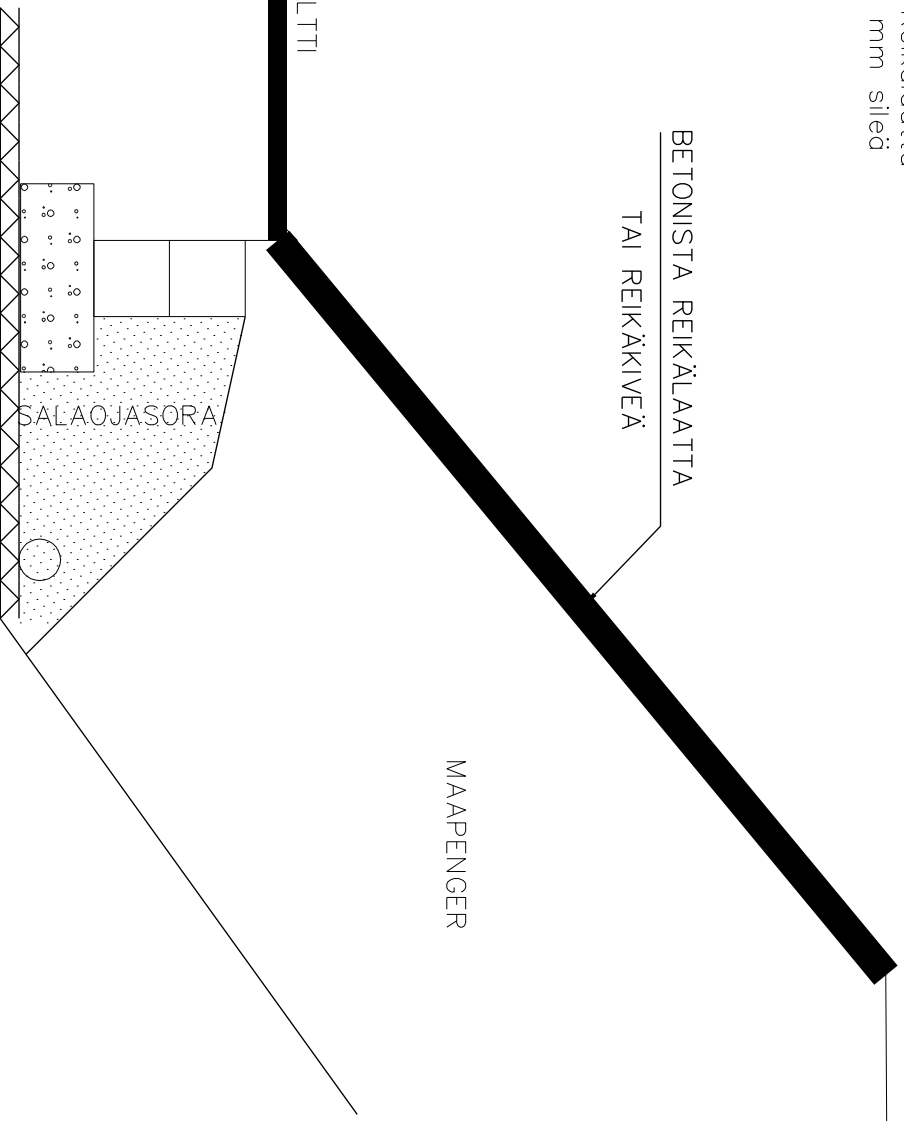

Tunn	Muutos	Piirt	Päiväys
------	--------	-------	---------

Kaupunginosa / Kyliä	Kortteli / Tila	Tonit / Rno	Viranomaisen merkintöjä
----------------------	-----------------	-------------	-------------------------

Rakennuksen numero (RATUTJ) / Rakennusten numerot / Rakennustunnus / Rakennusnumukset	Rakennusnumukset
---	------------------

Rakennusoinnepide	Piirustuslaji RAKENNEPIIRUSTUS	Juokseva no
-------------------	--	-------------

Rakennuskohteen nimi ja osoite	Piirustuksen sisältö LEIKKAUS B-B	Mittakaava 1:20
--------------------------------	---	---------------------------

SULKAVA	Suunnitteluala	Työnumero	Rak. osa
----------------	----------------	-----------	----------



Päiväys 20.07.2021	Suunnittelija Jyri Pitkänen	Piirustuksen numero 012	Tiedosto .dwg	Muutos
Piirtäjä JPI	Tarkastaja Jouko Tanskanen			