



[illegible]

Ote nykyisestä kaavasta
POISTUVA KAAVA


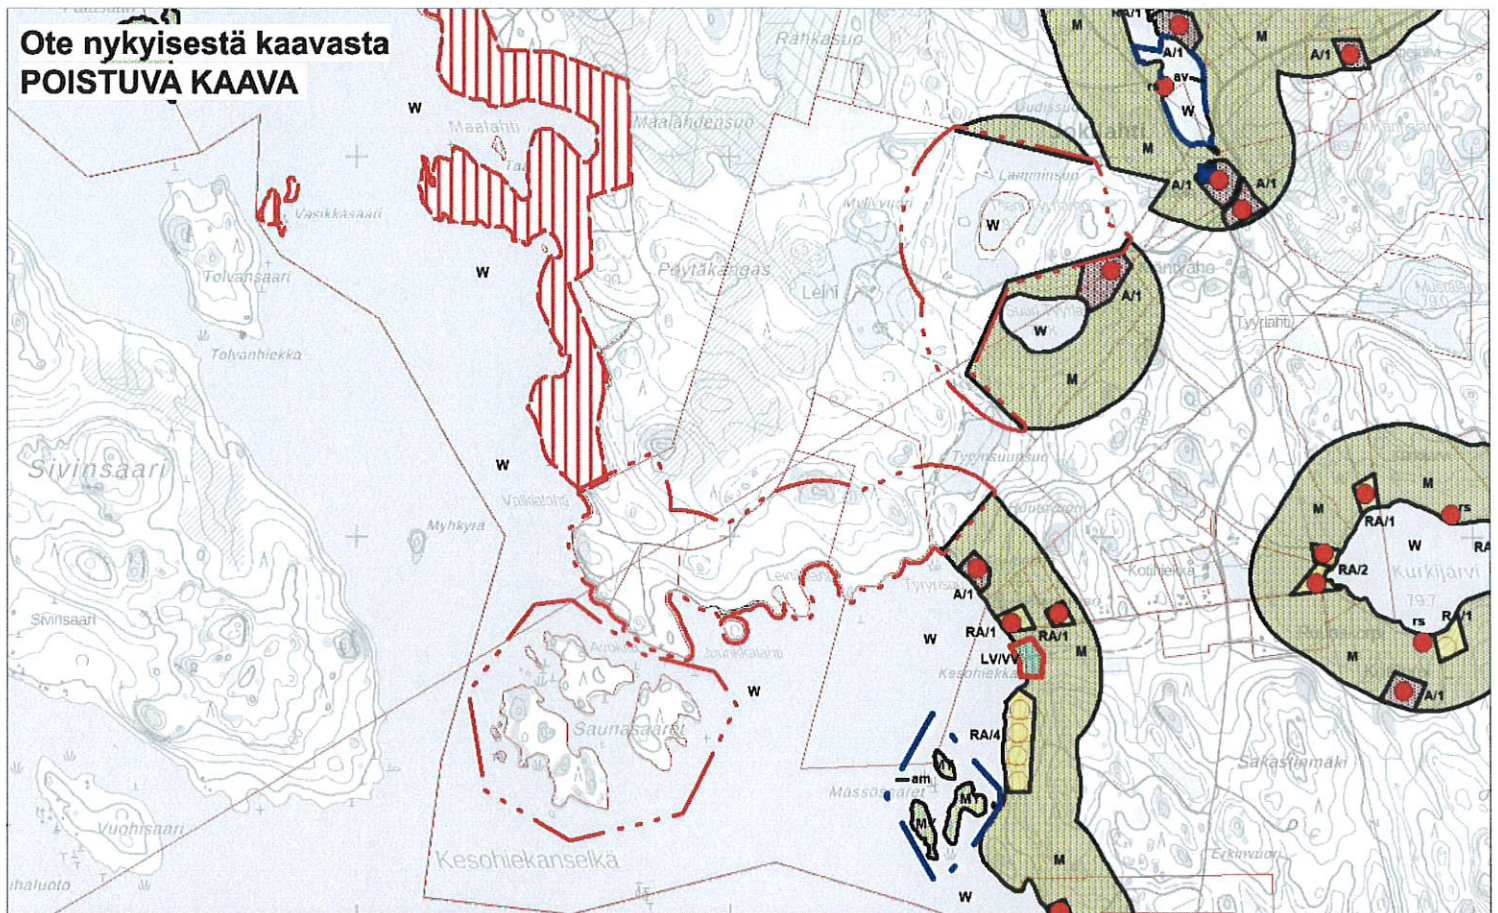




KAAVAEHDOTUS


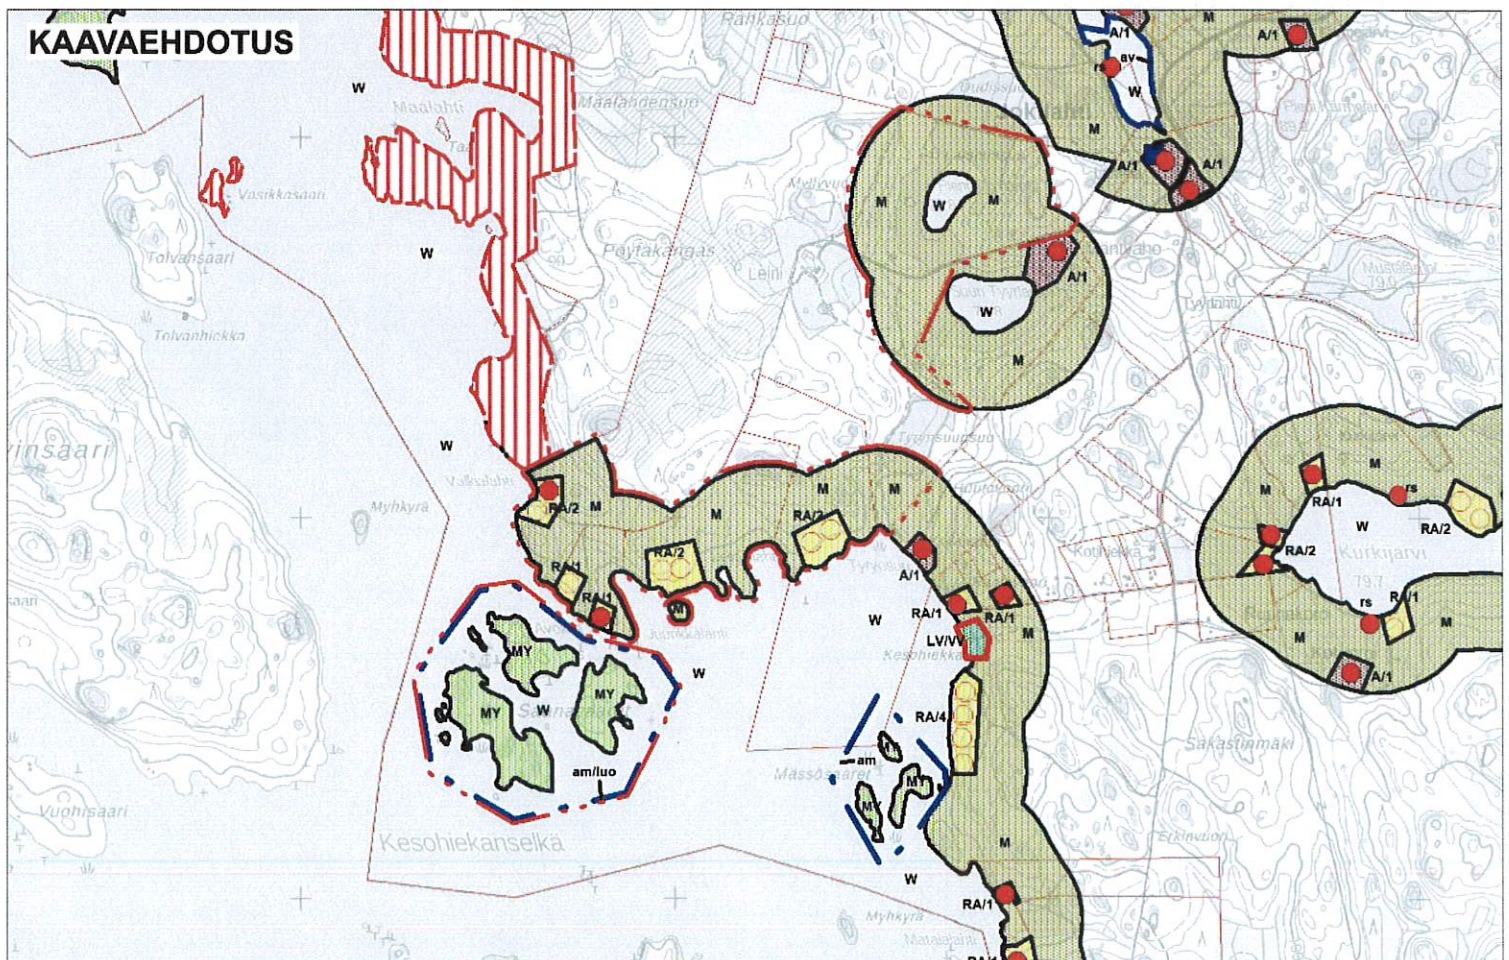




Kaavaehdotus 8.6.2022

1:10 000

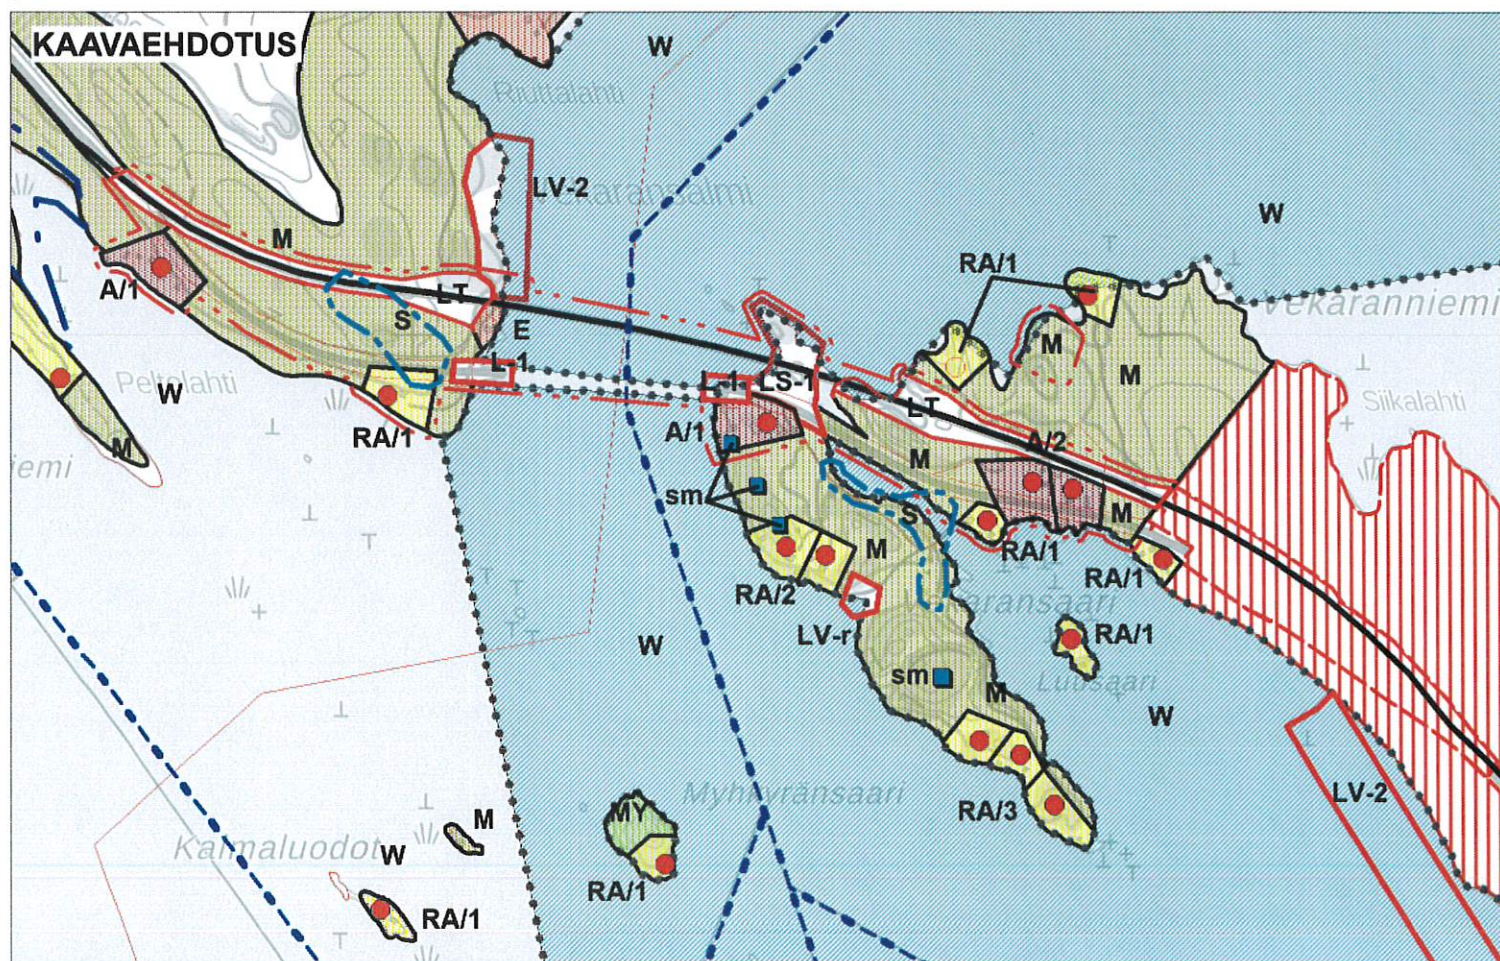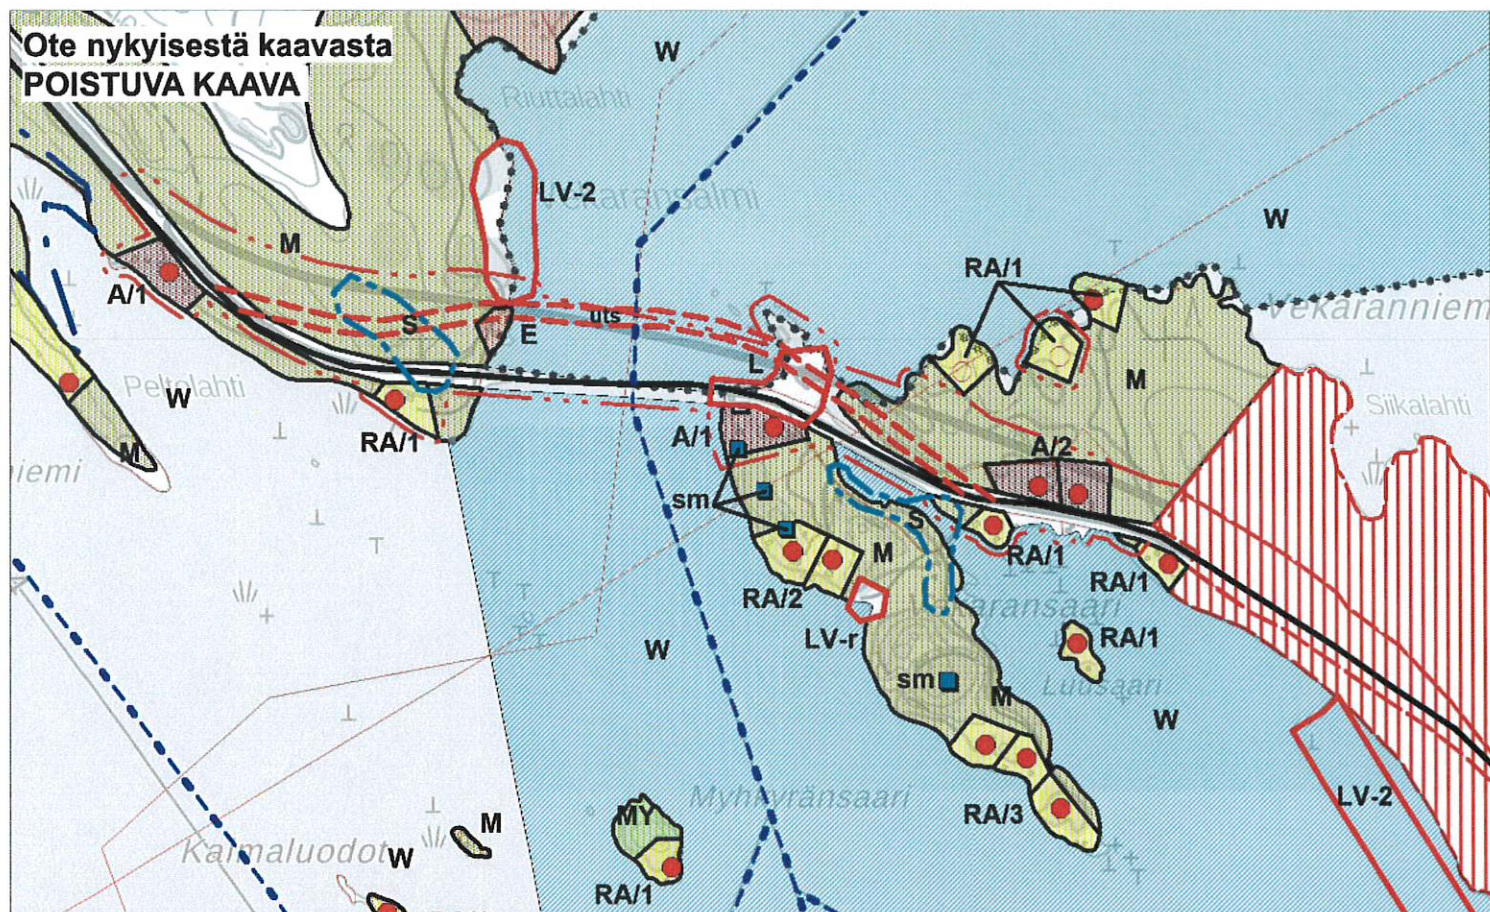


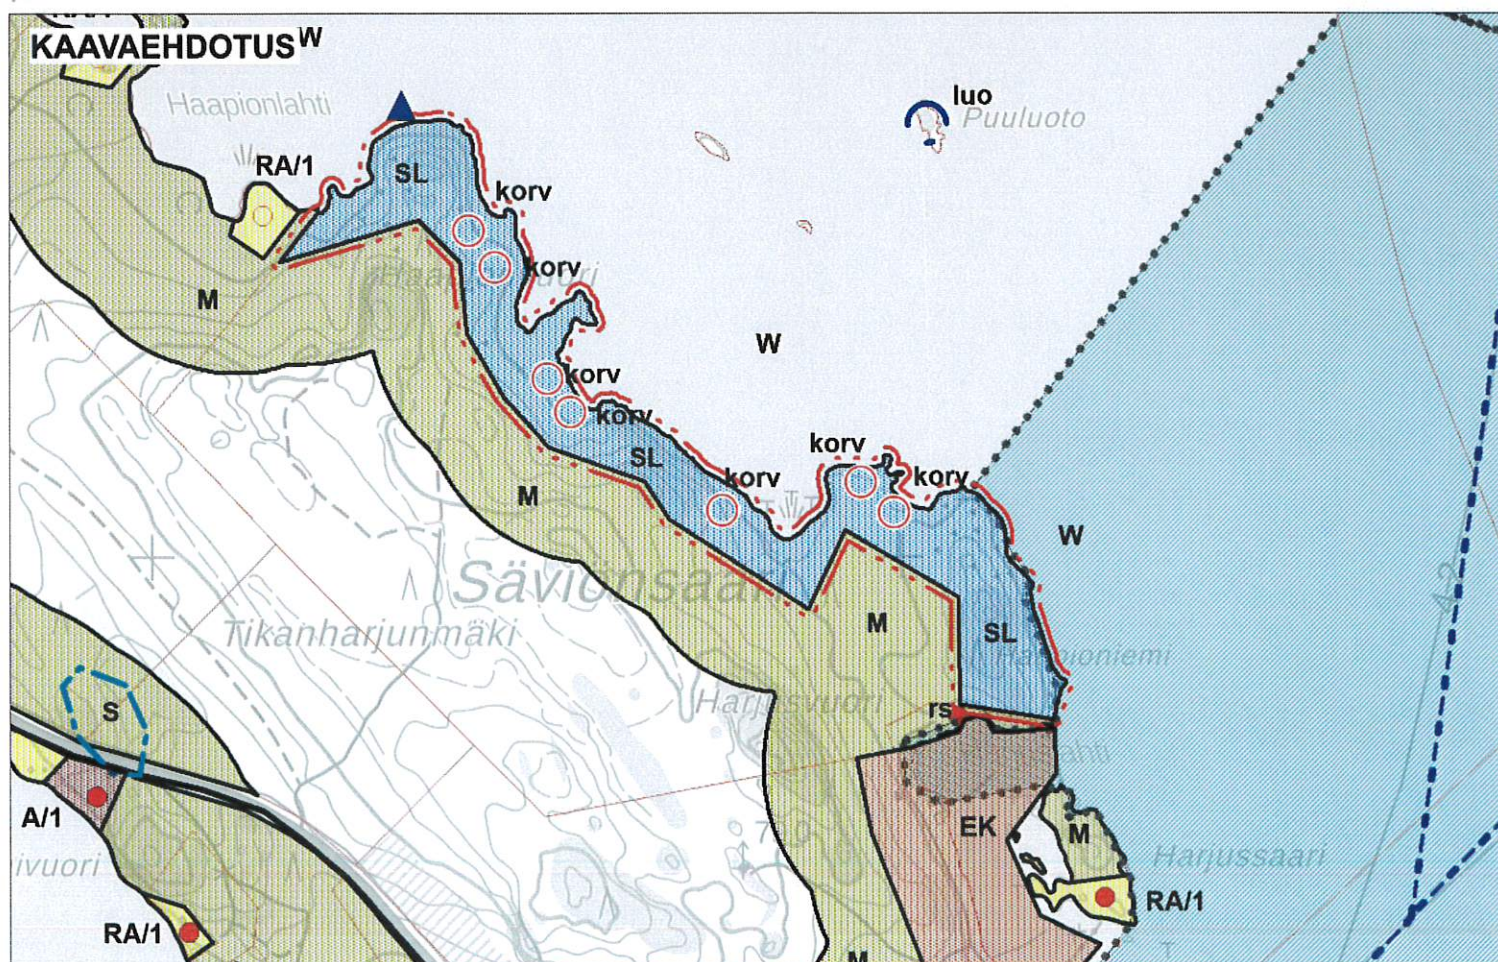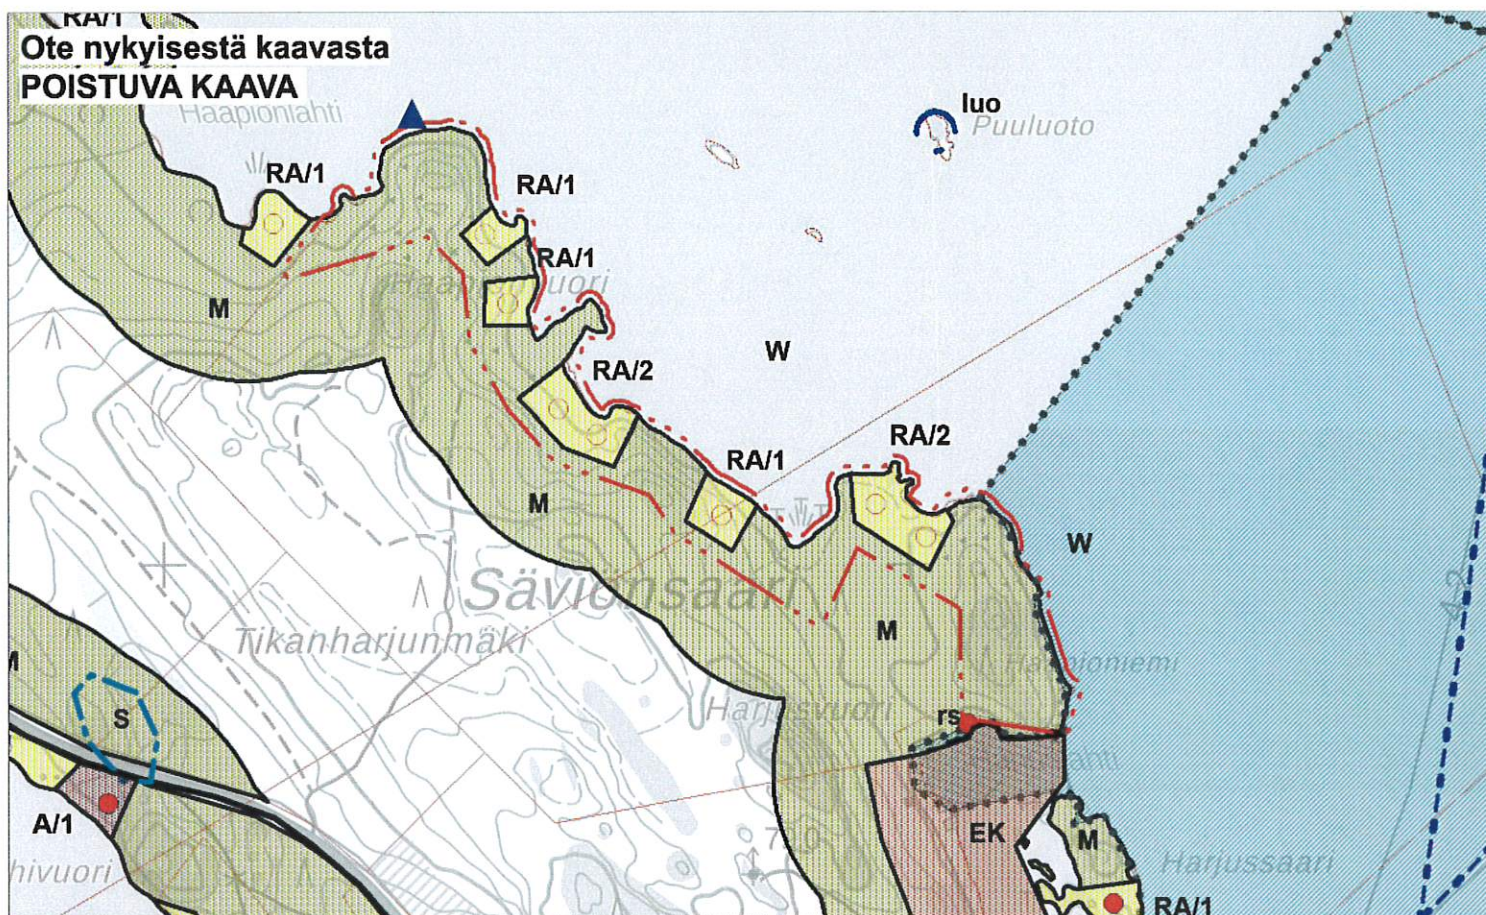

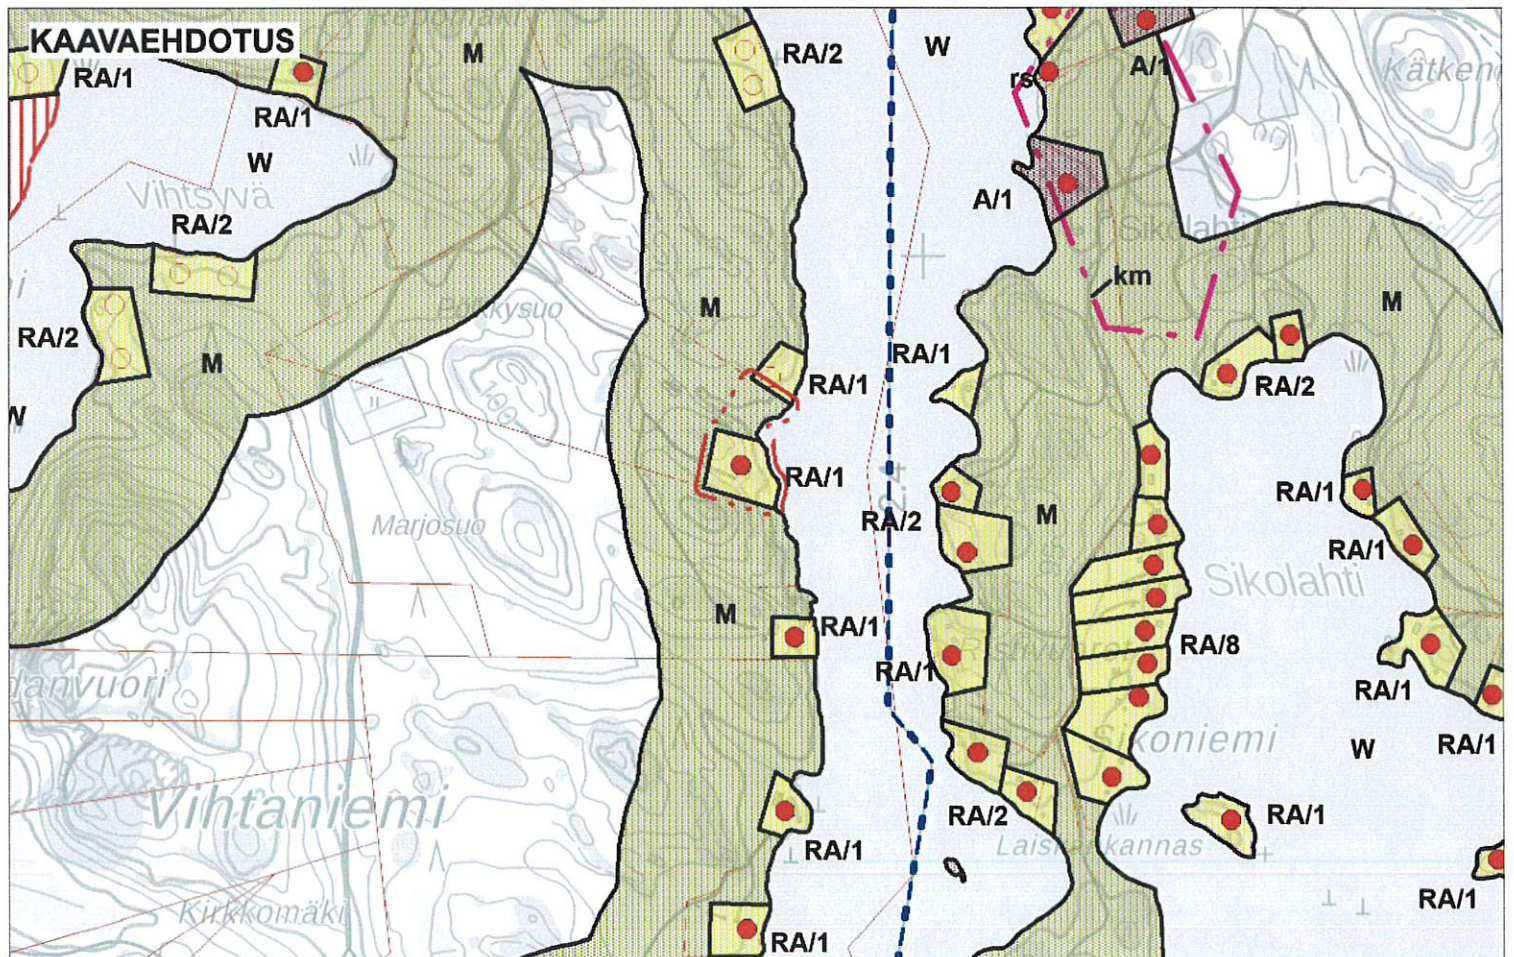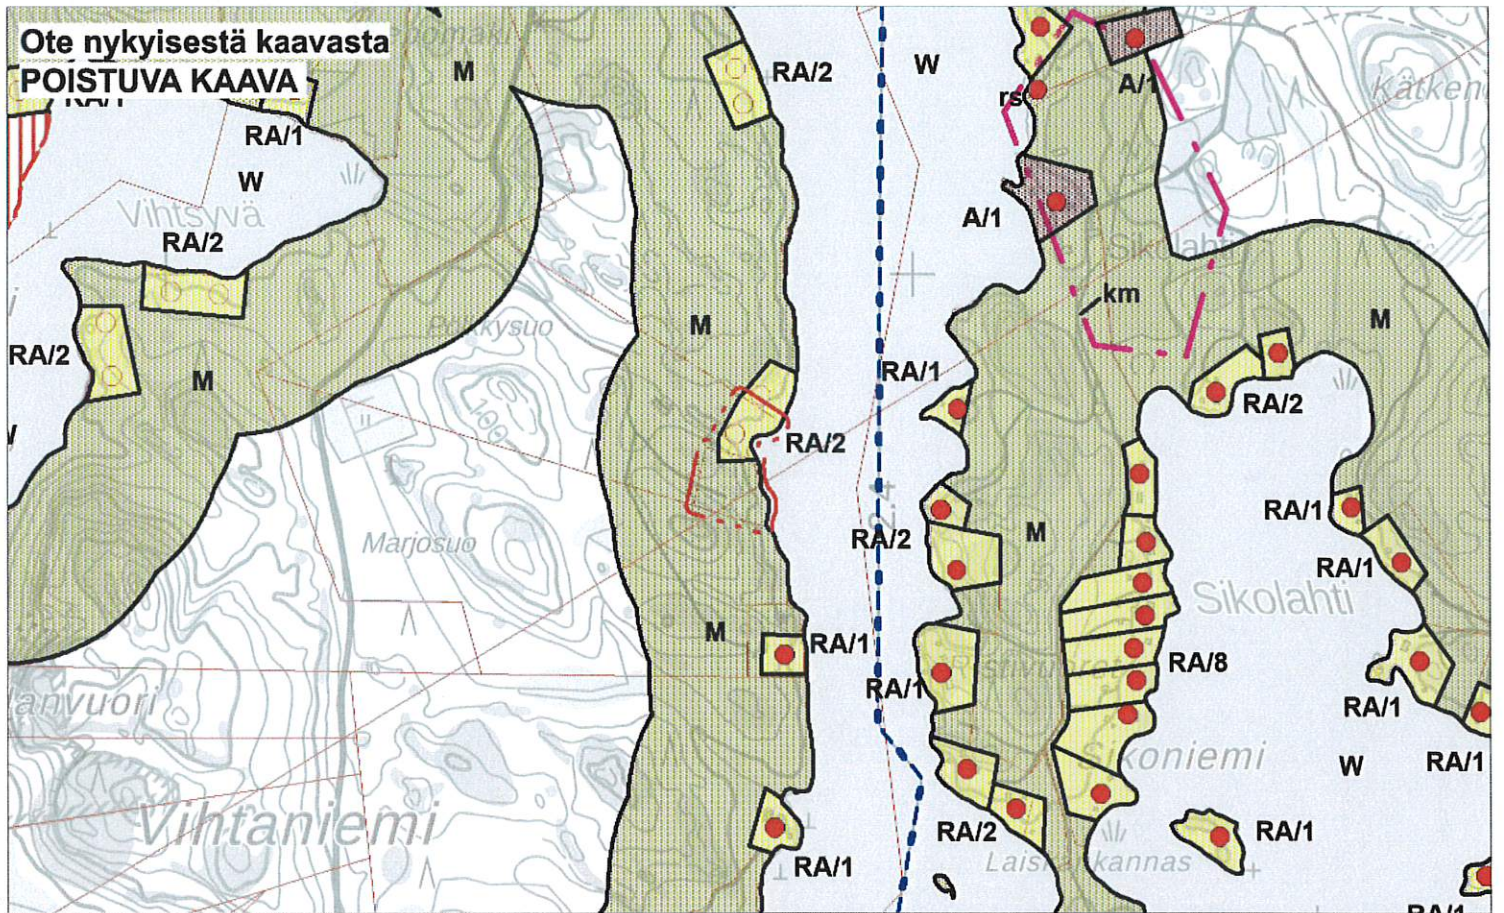


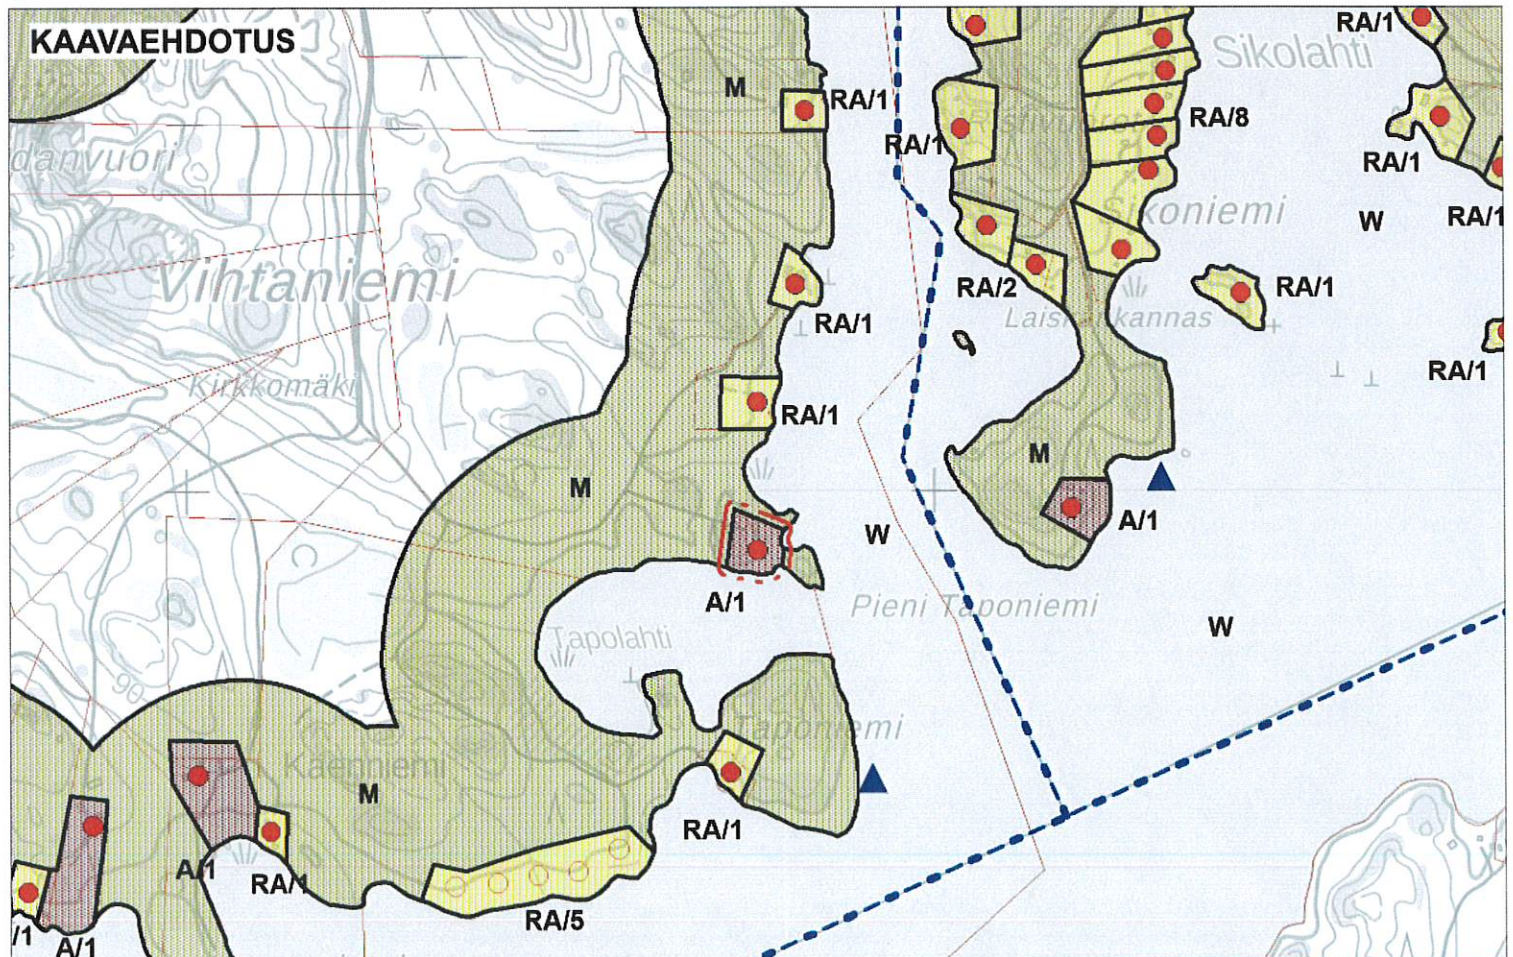
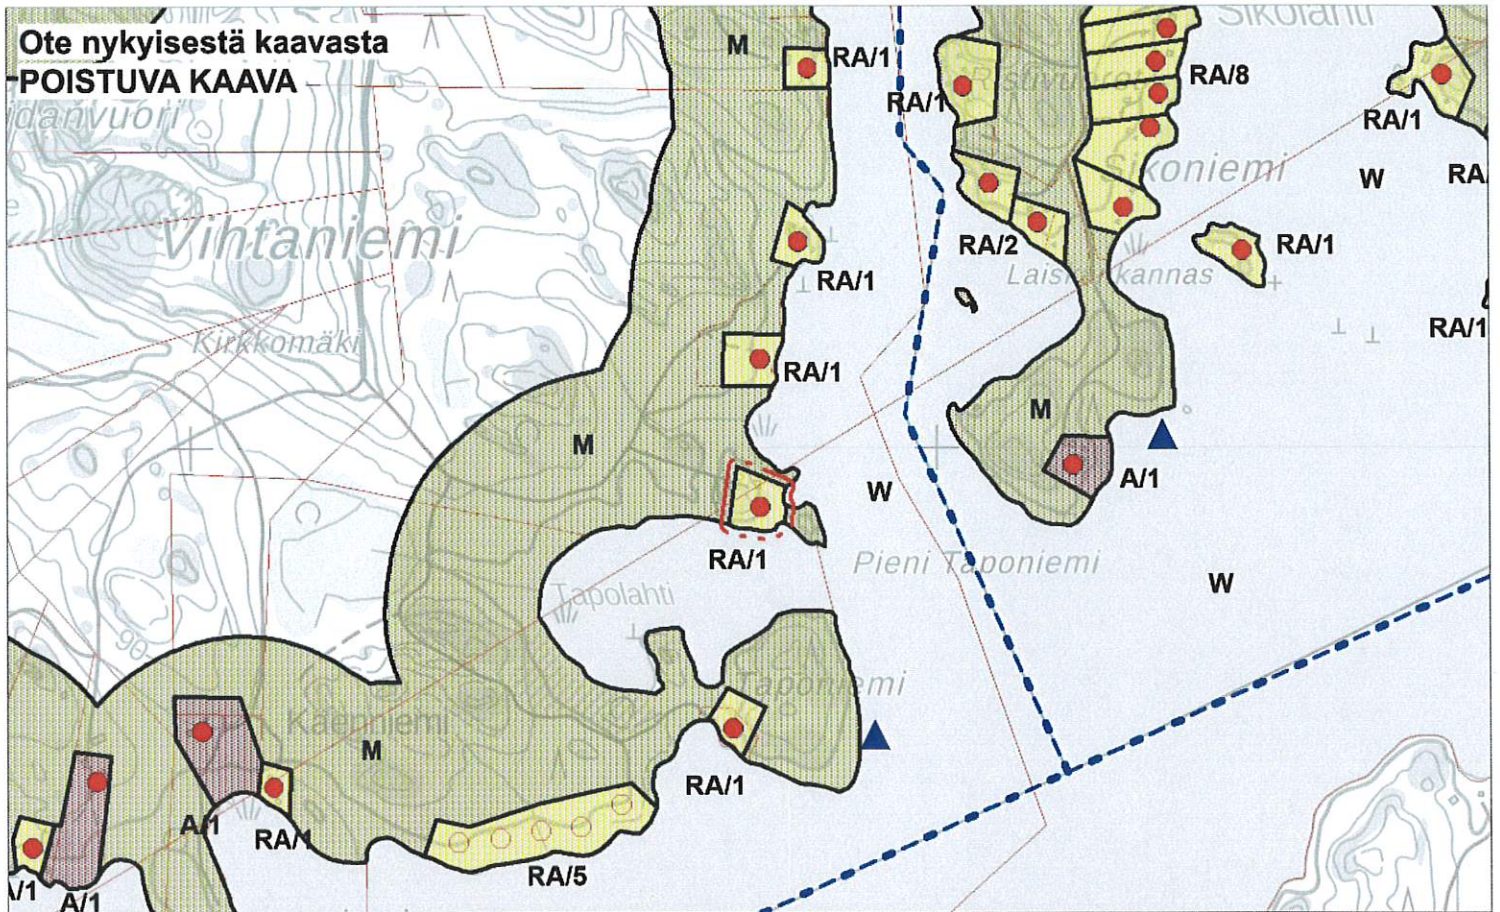


Ote nykyisestä kaavasta
POISTUVA KAAVA

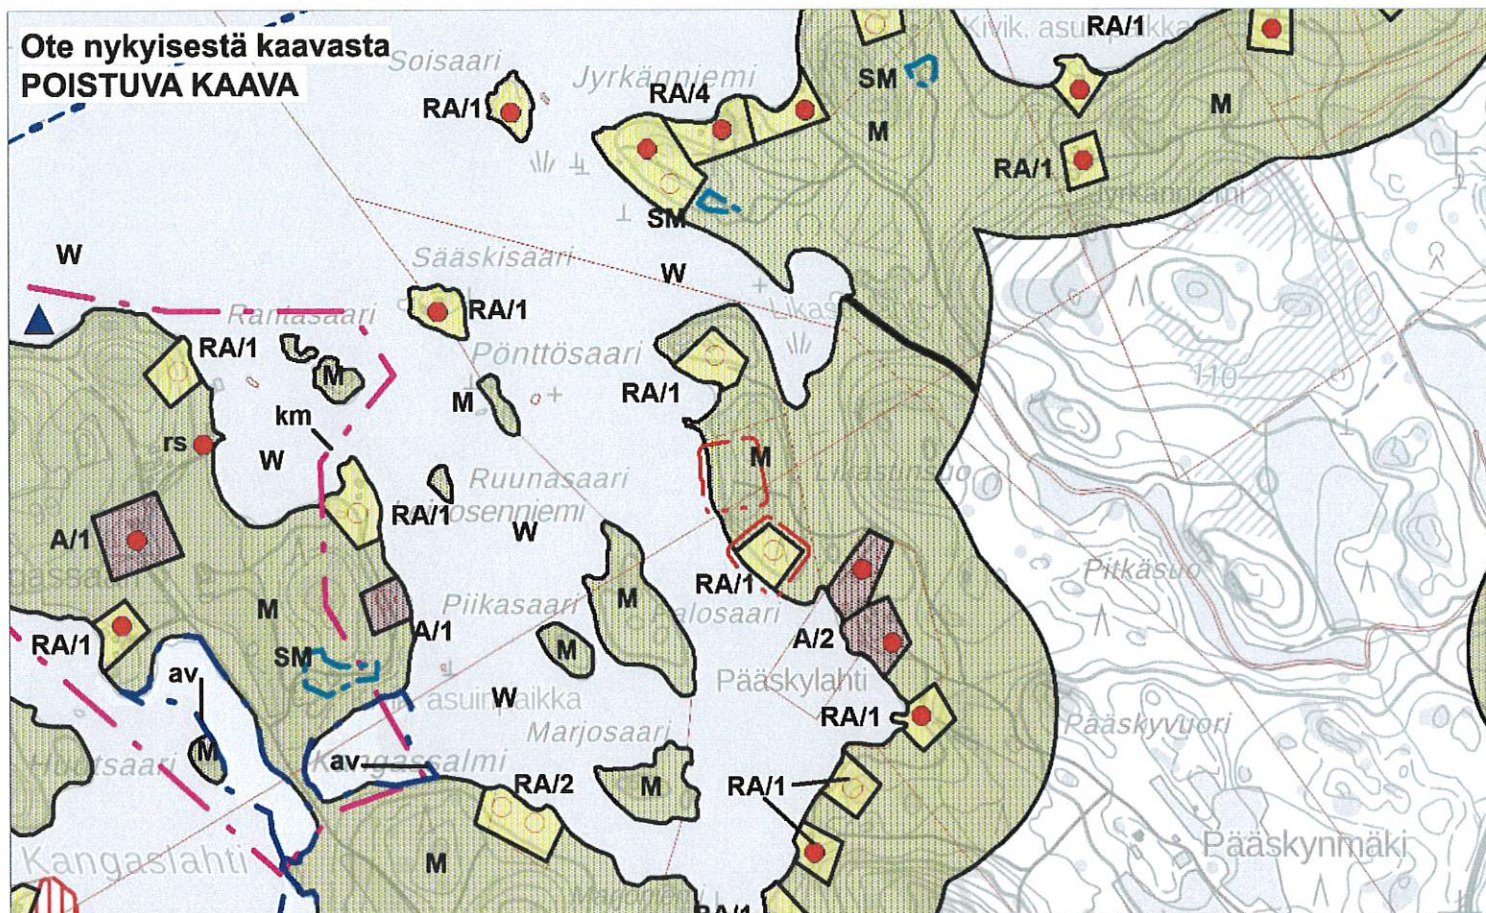


KAVAEHDOTUS

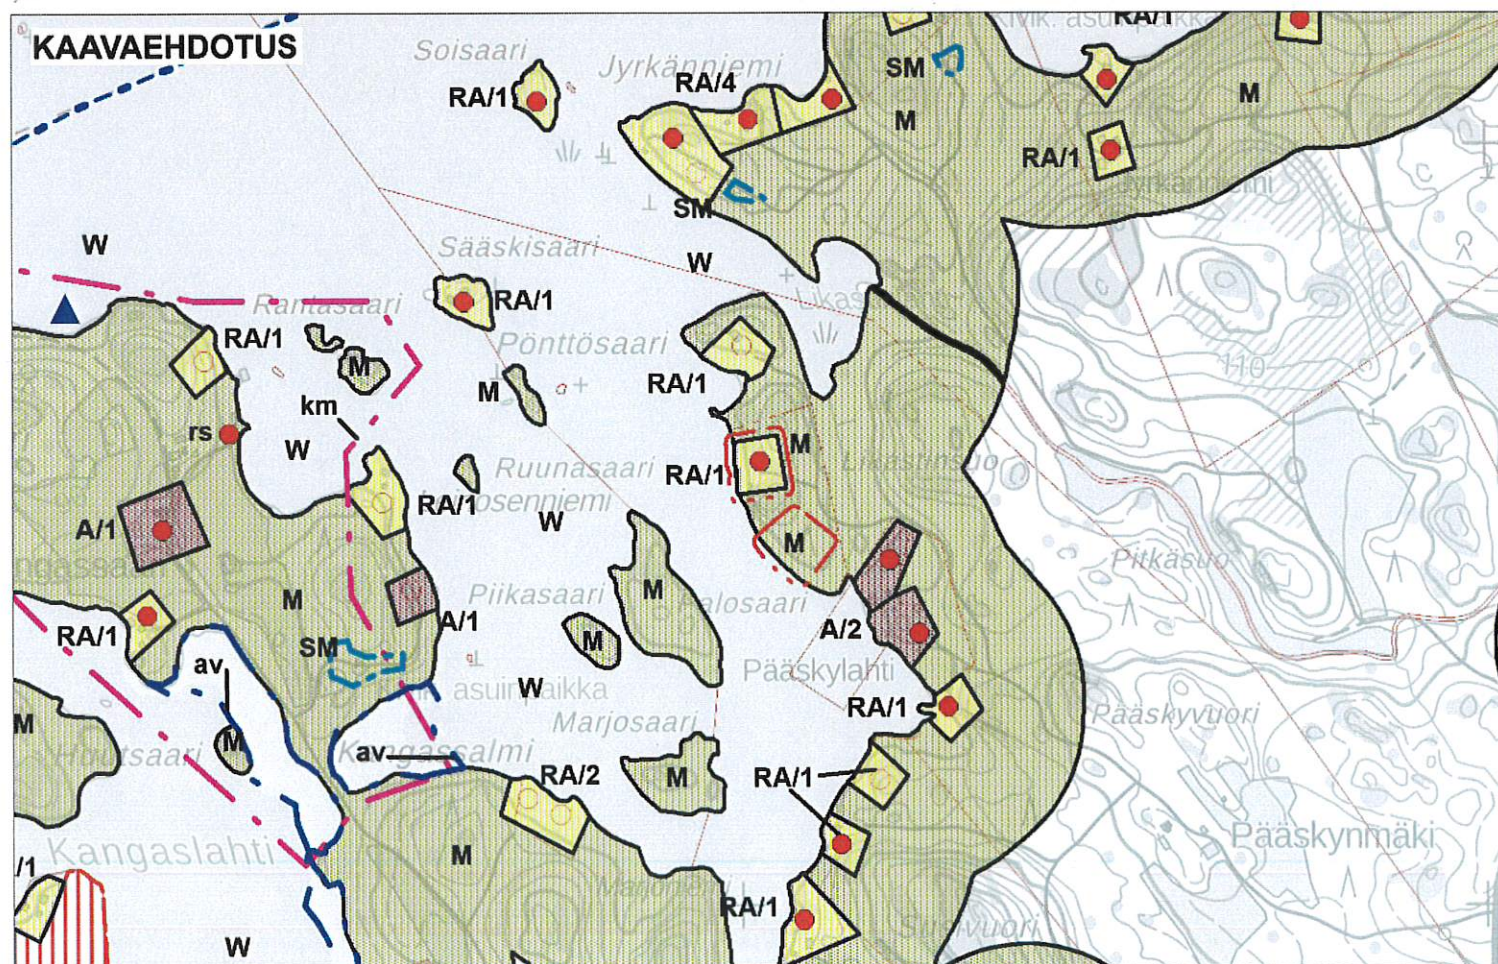


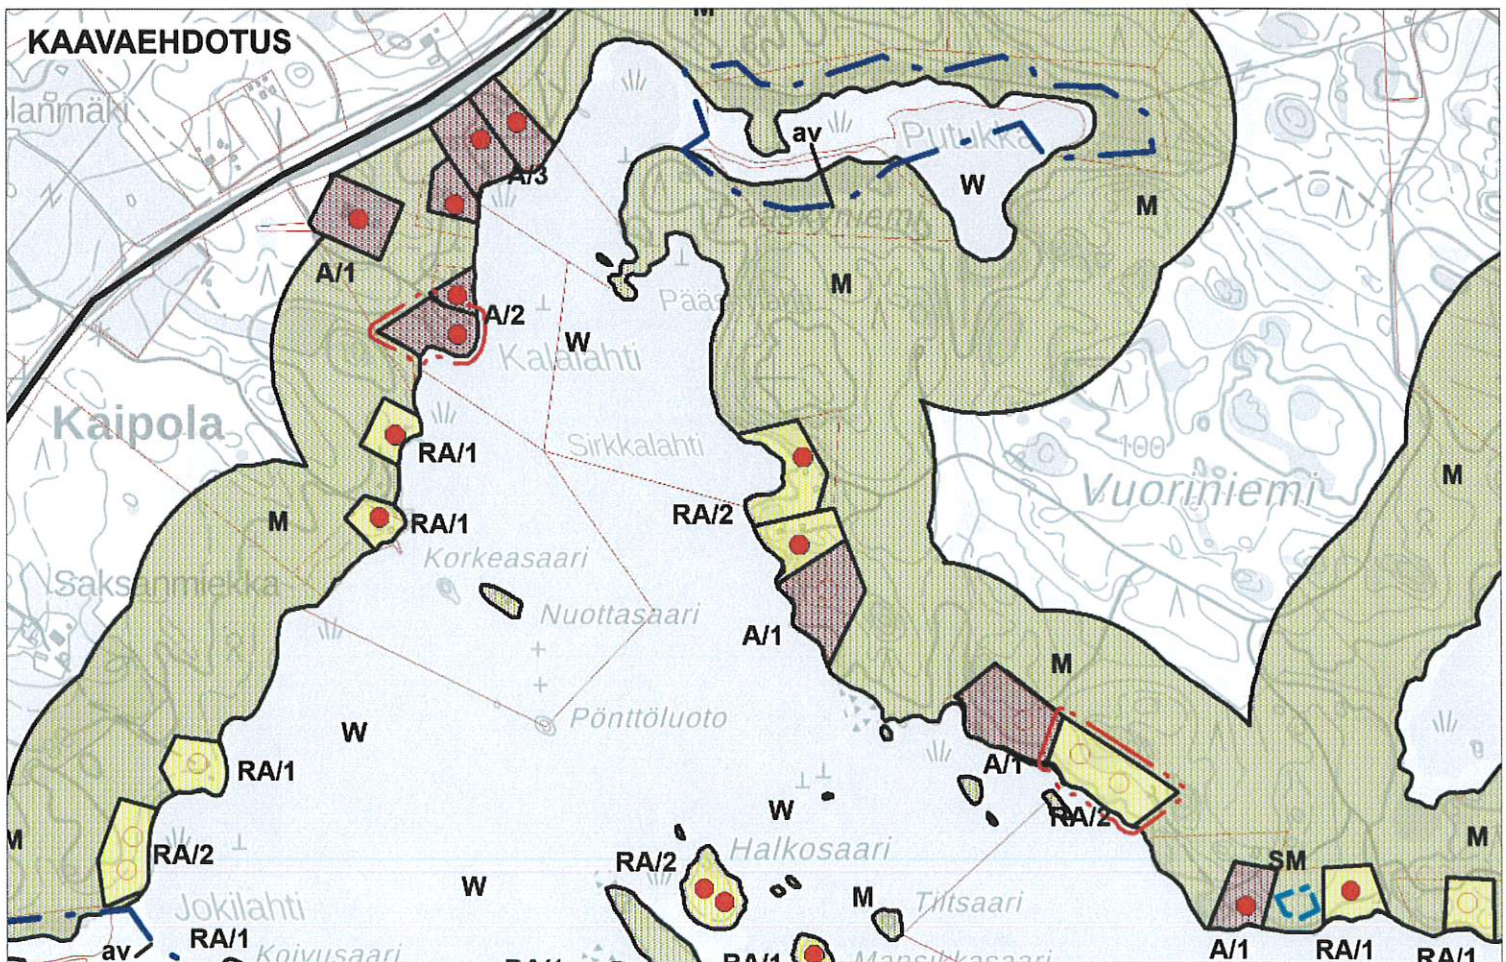
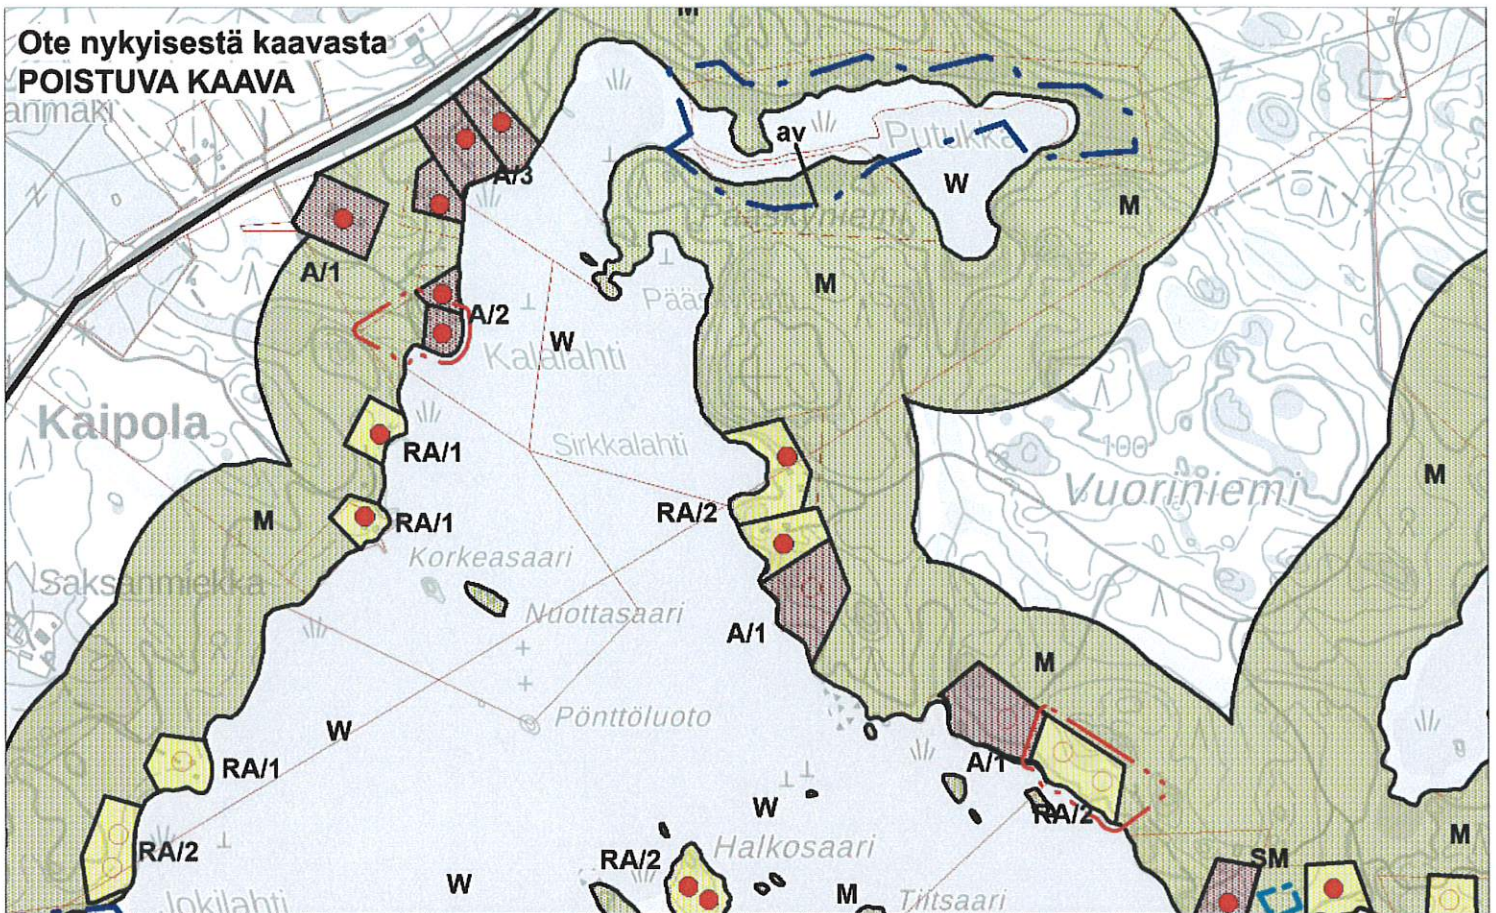


Ote nykyisestä kaavasta
POISTUVA KAAVA

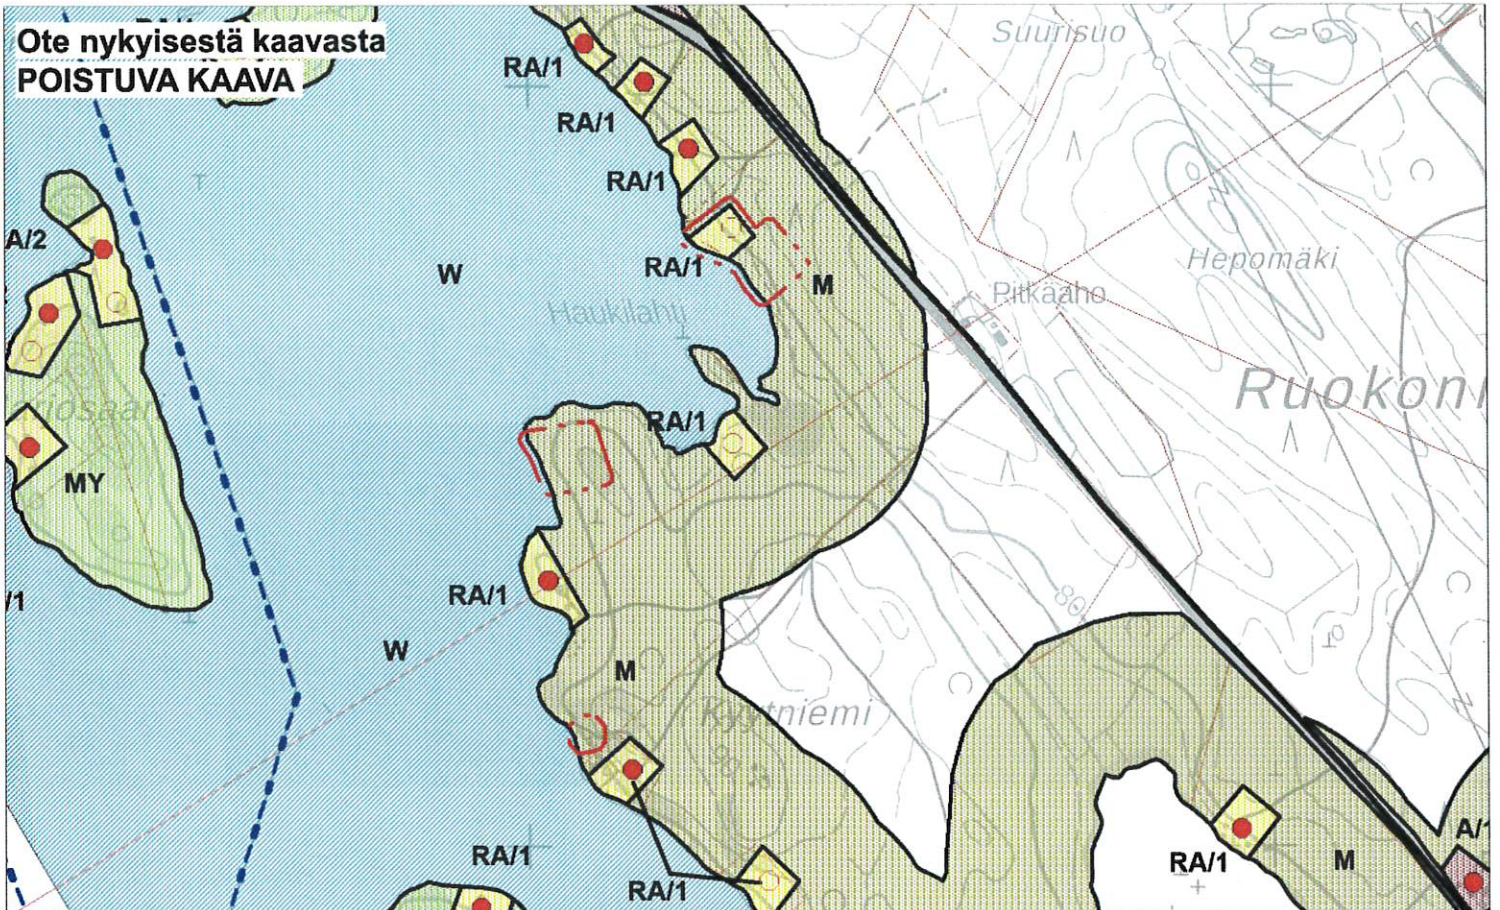


KAVAEHDOTUS

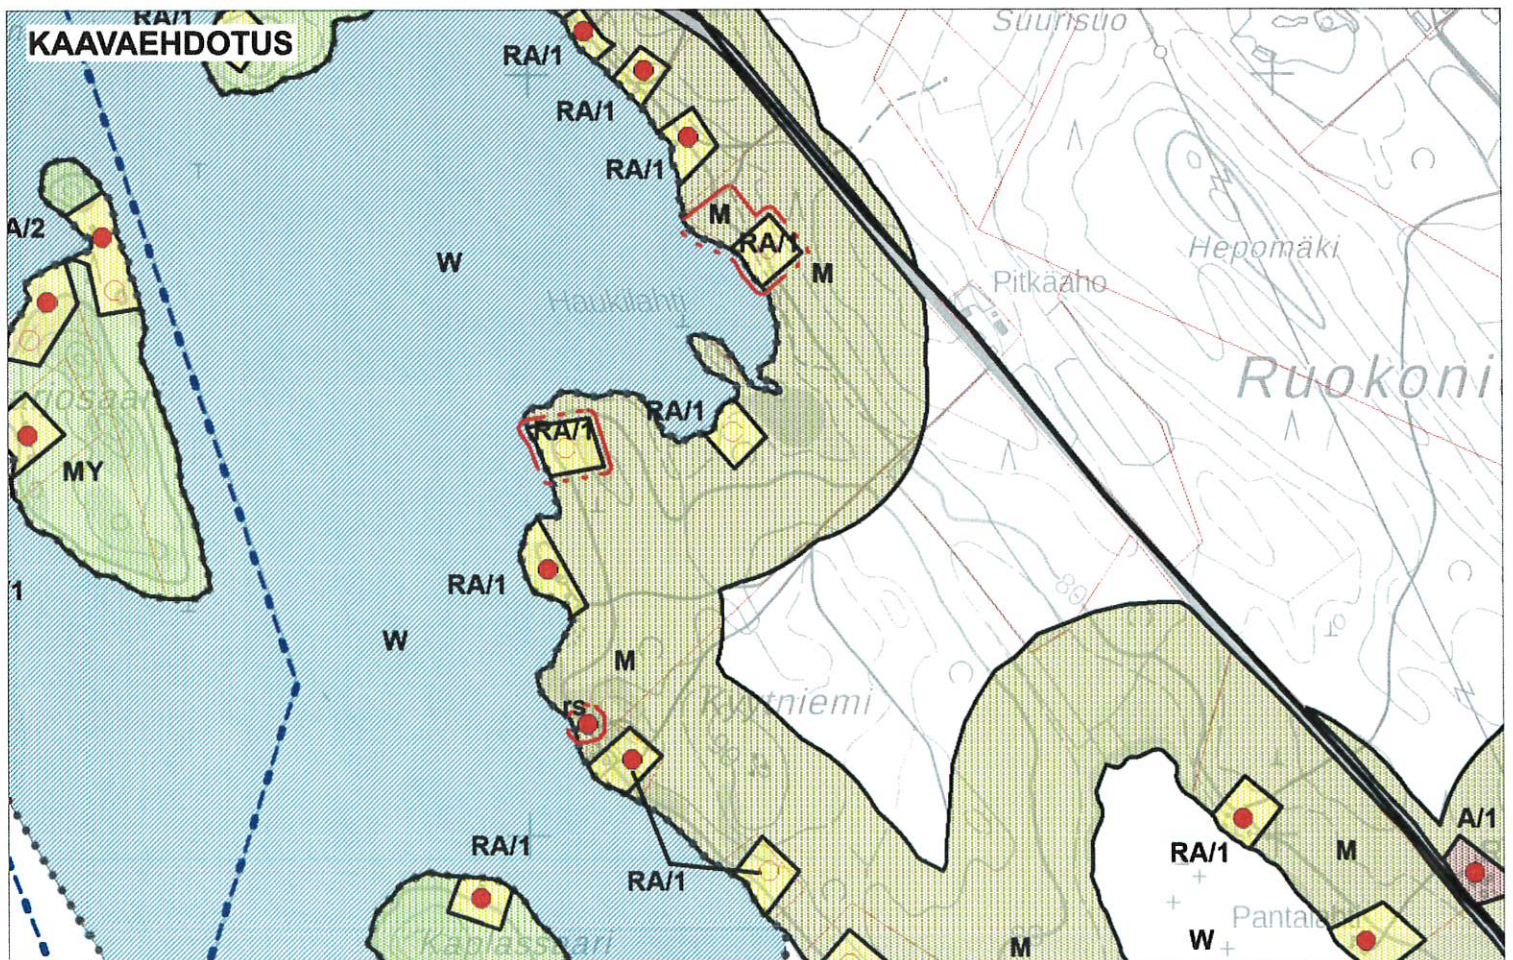


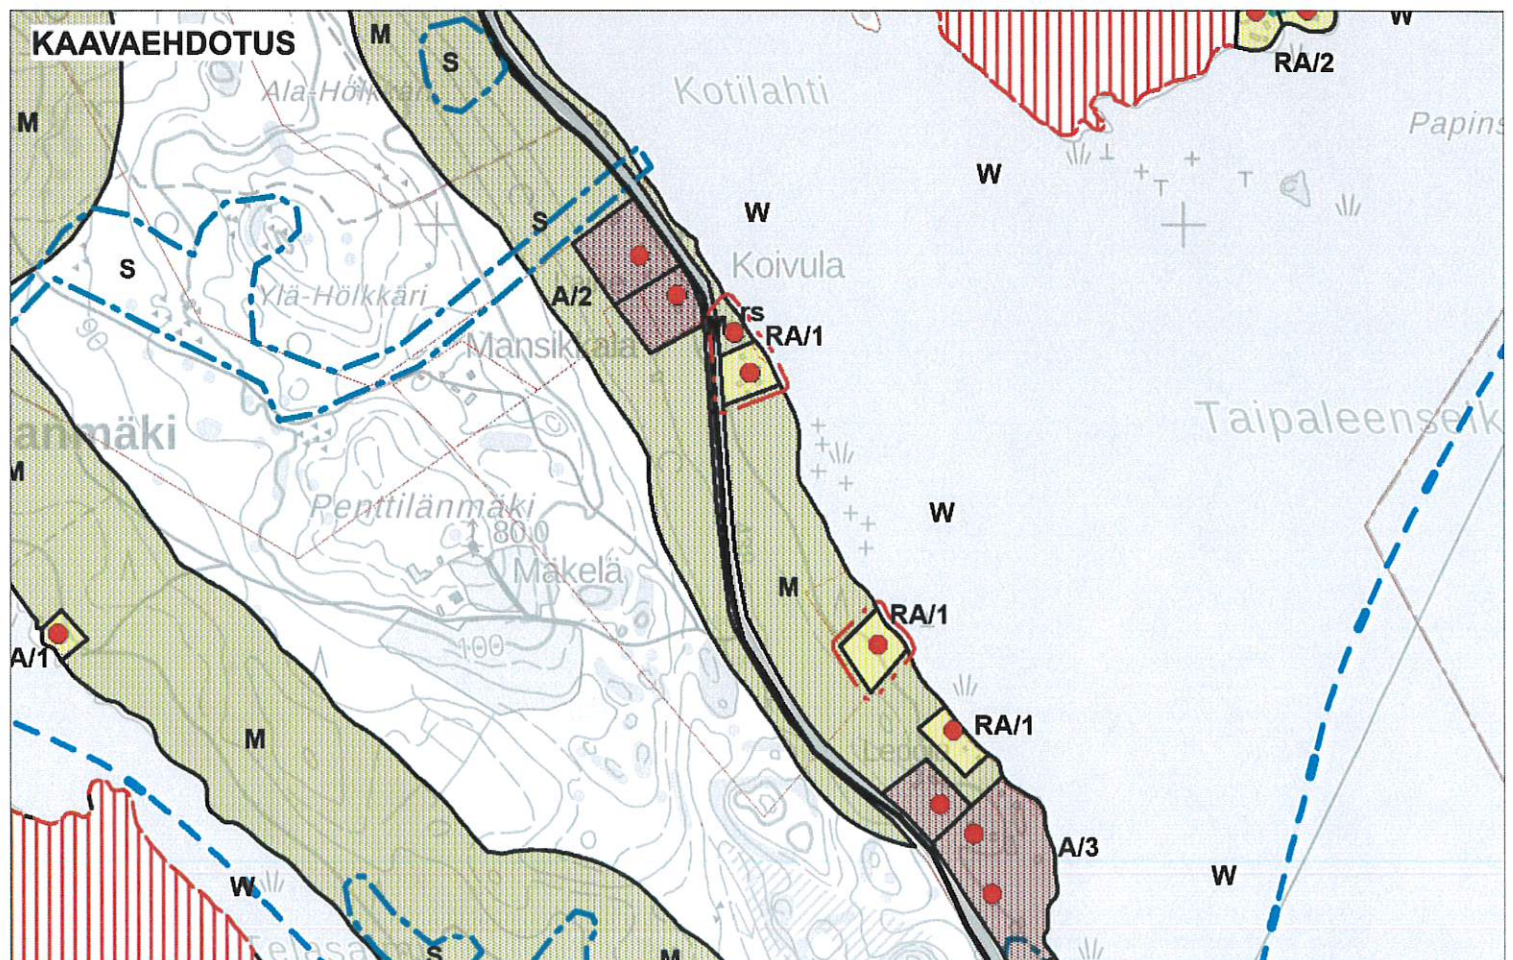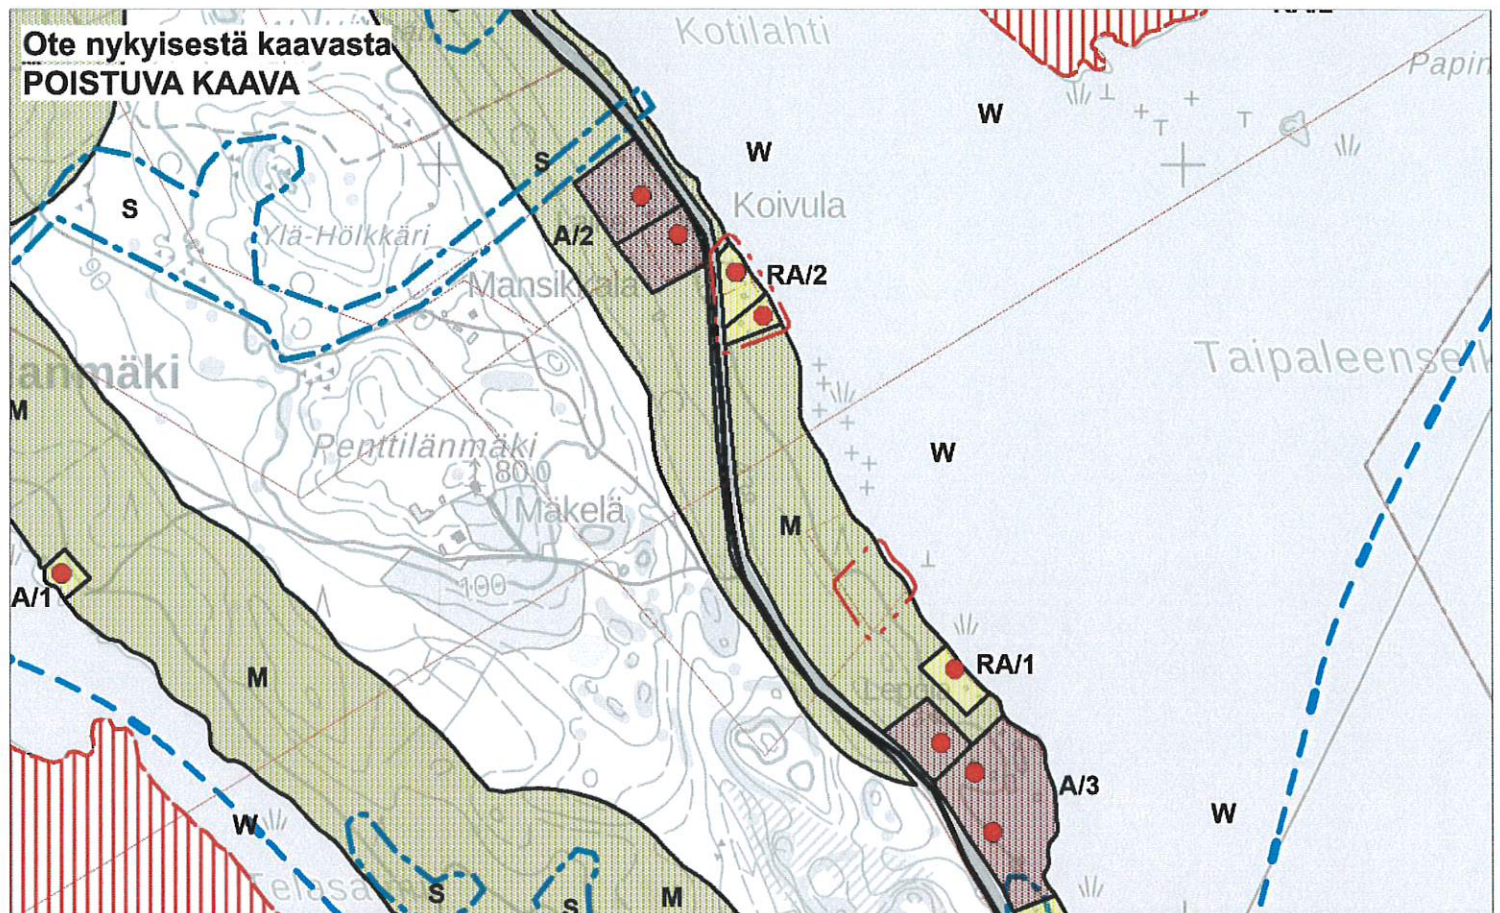


Ote nykyisestä kaavasta
POISTUVA KAAVA

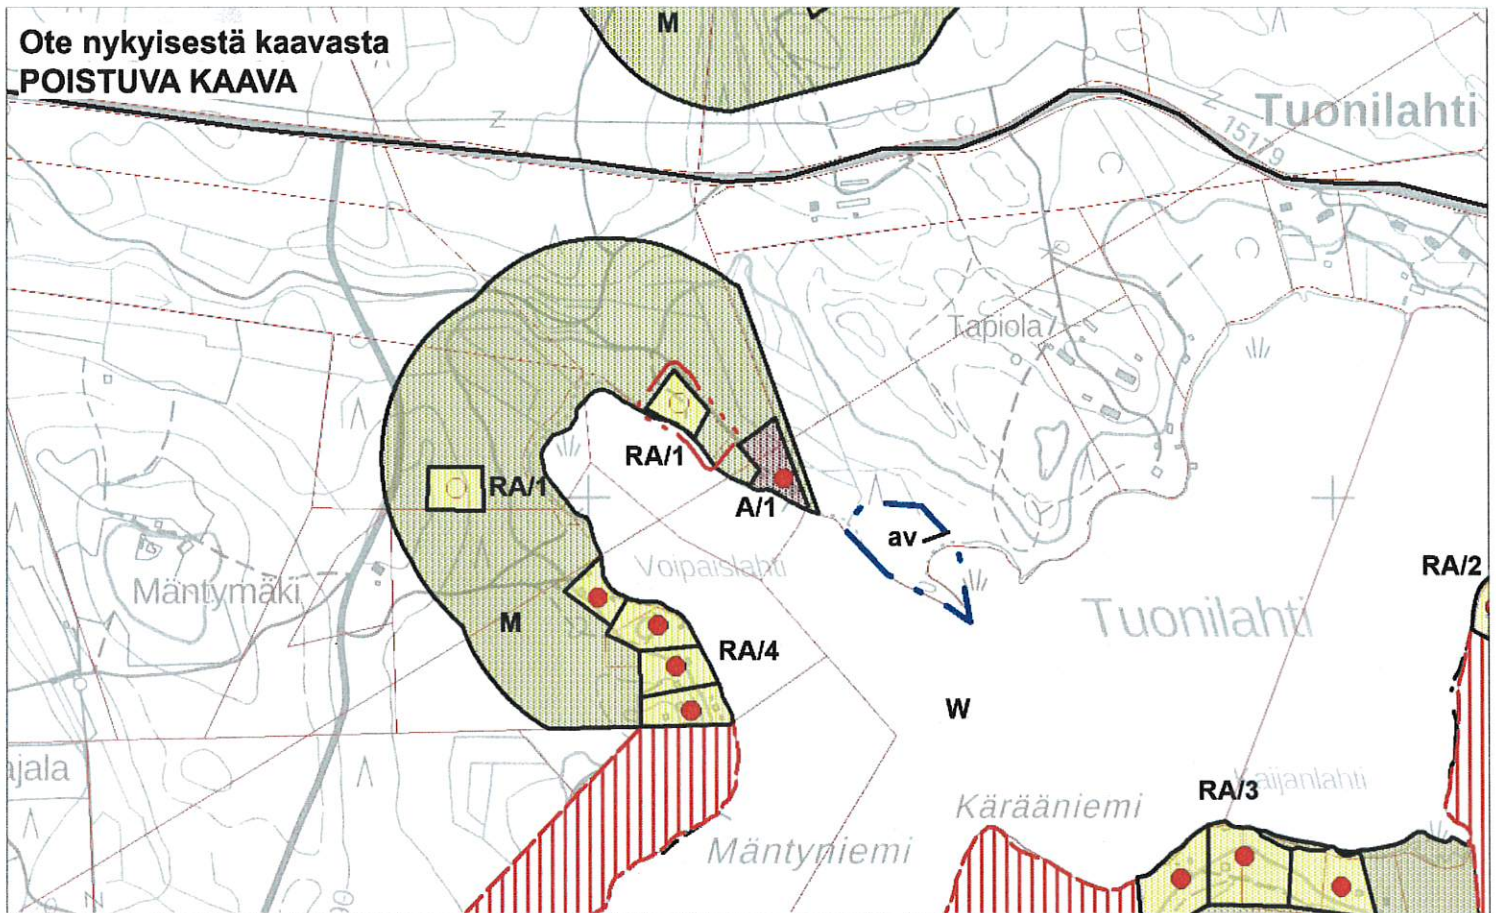


KAVAEHDOTUS

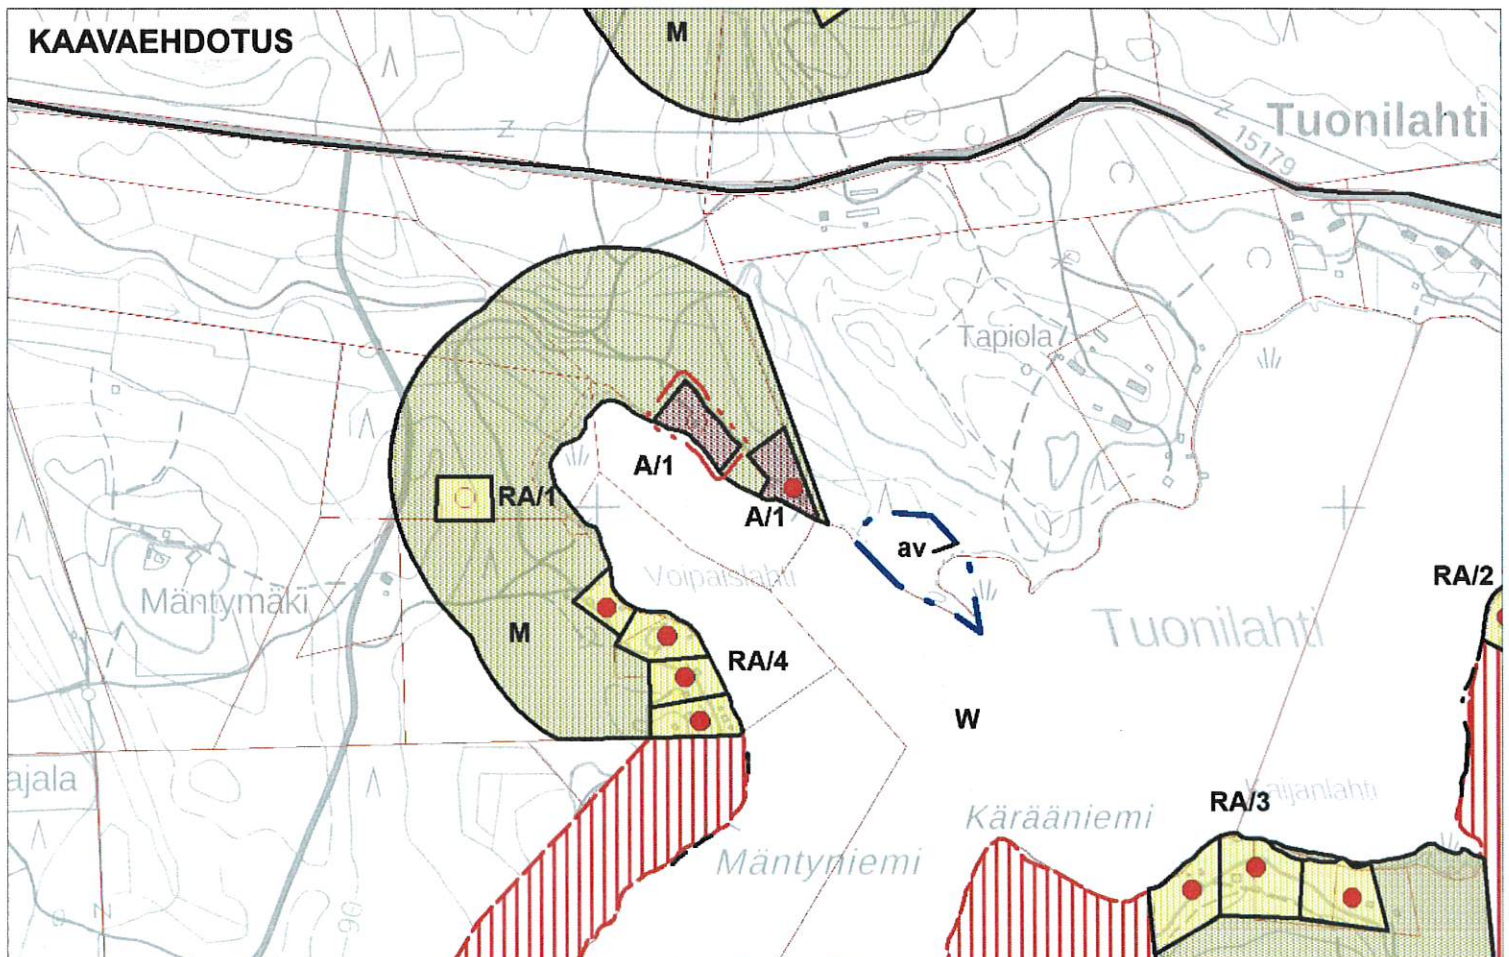


Ote nykyisestä kaavasta
POISTUVA KAAVA

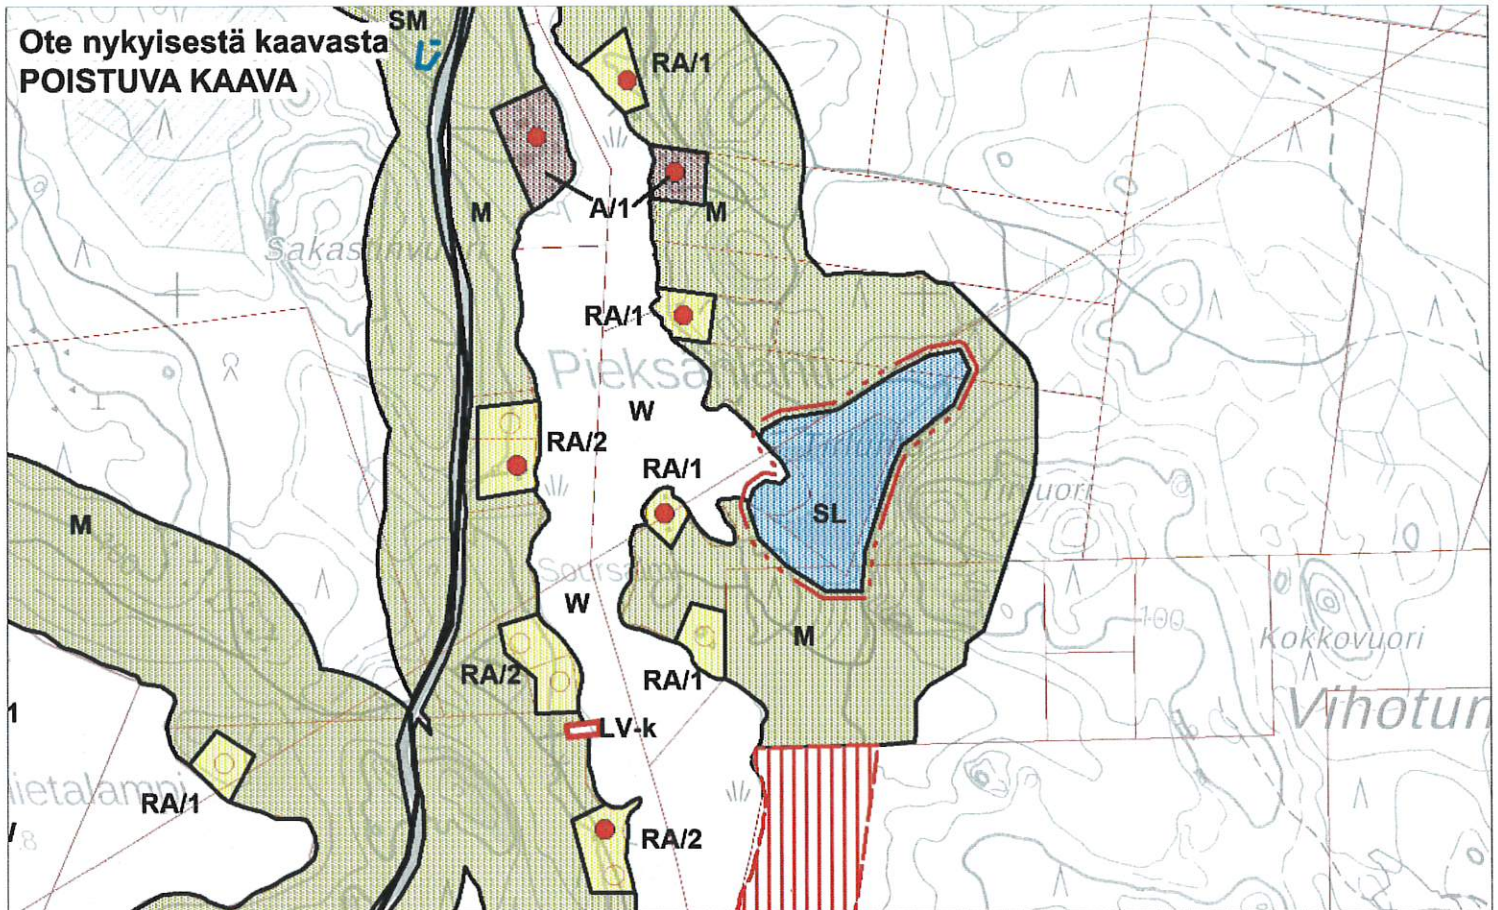


KAAVAHDOTUS


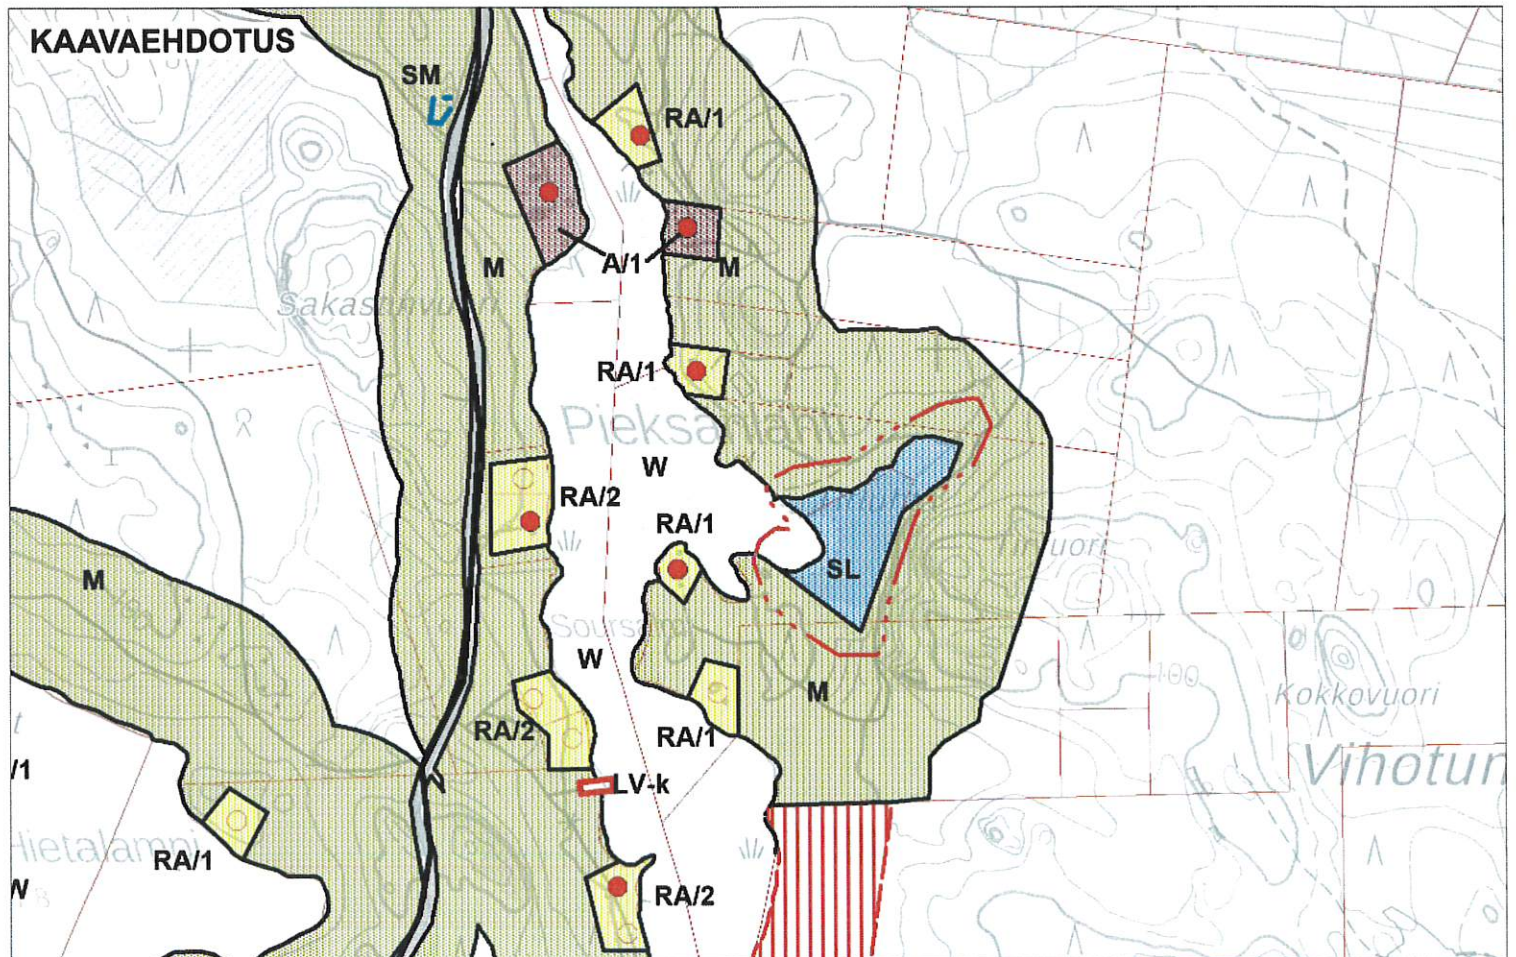


Kohde 16 (Informatiivinen raja, kaavamuutos koskee pv-1 merkintään liittyvää määräystä)^M

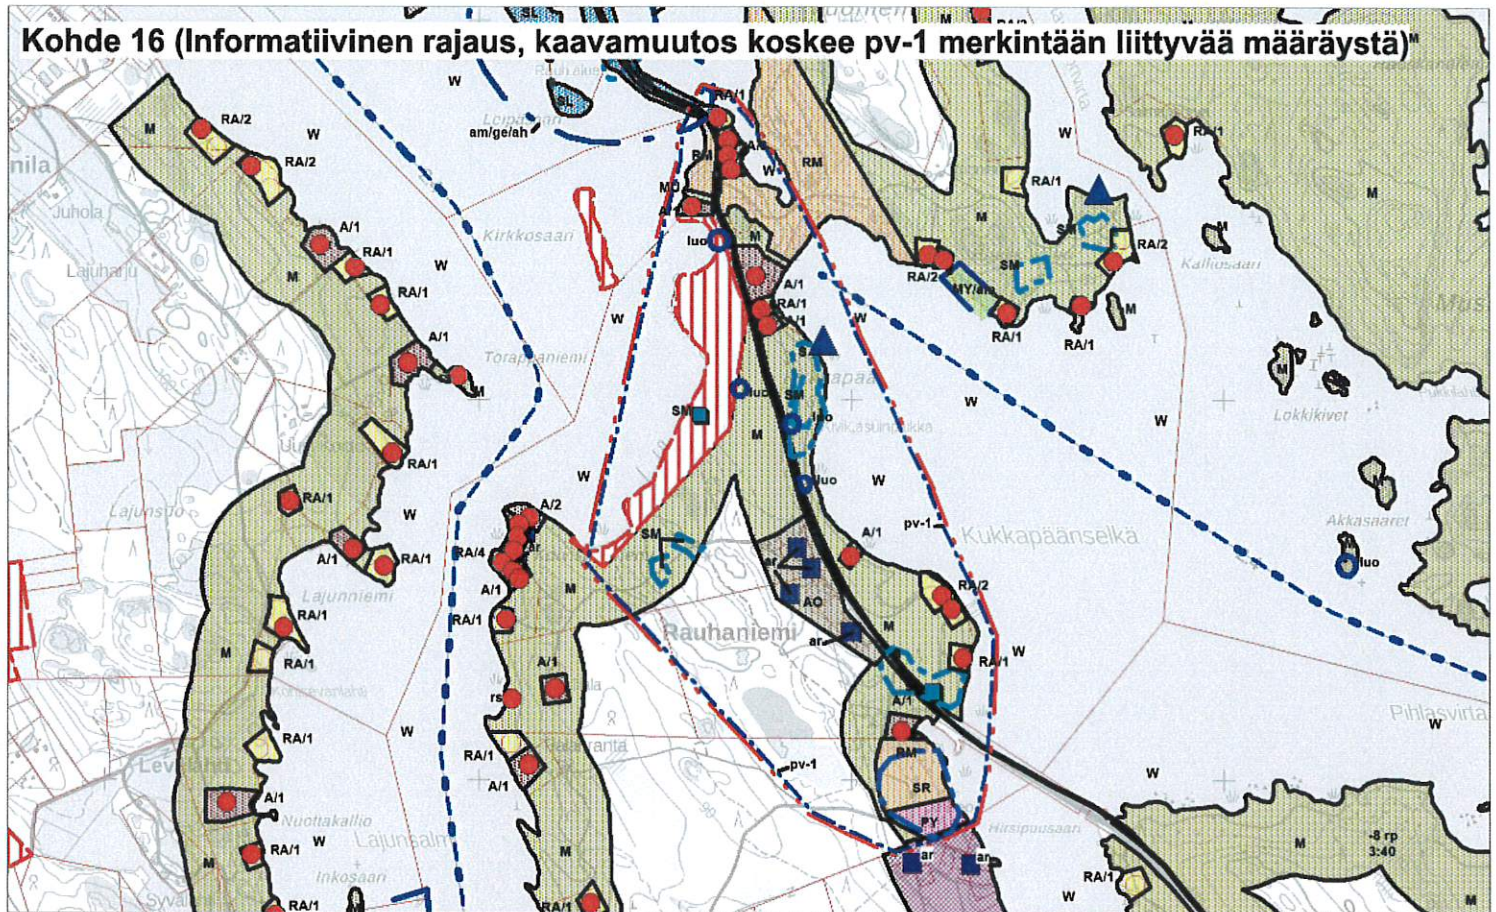


Kohde 17 (Informatiivinen raja, kaavamuutos koskee pv-1 merkintään liittyvää määräystä)

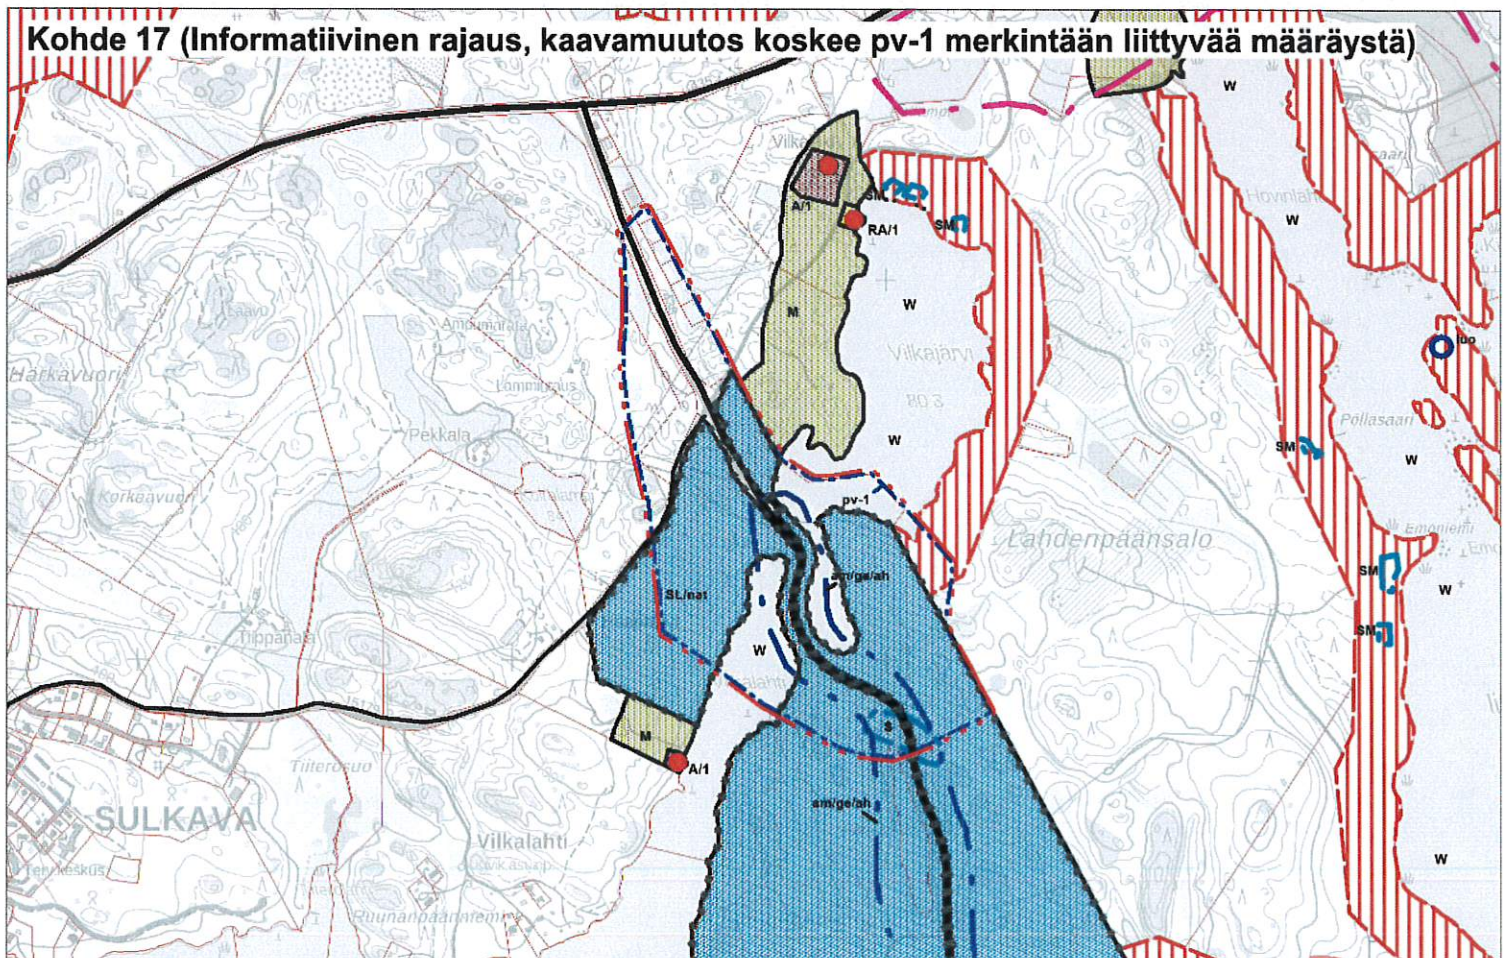

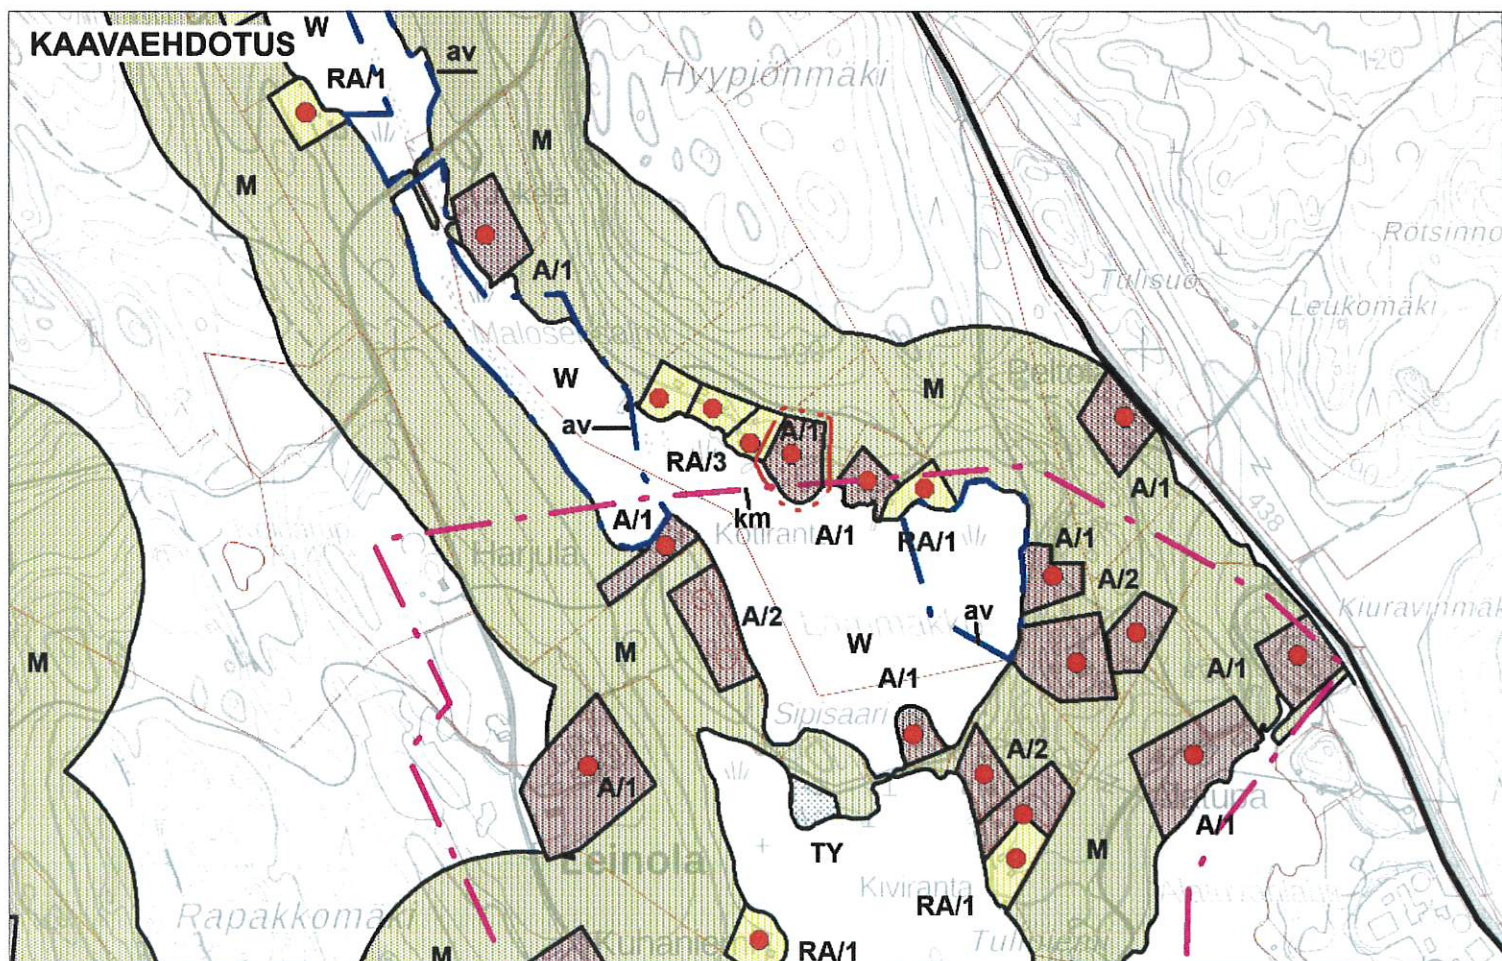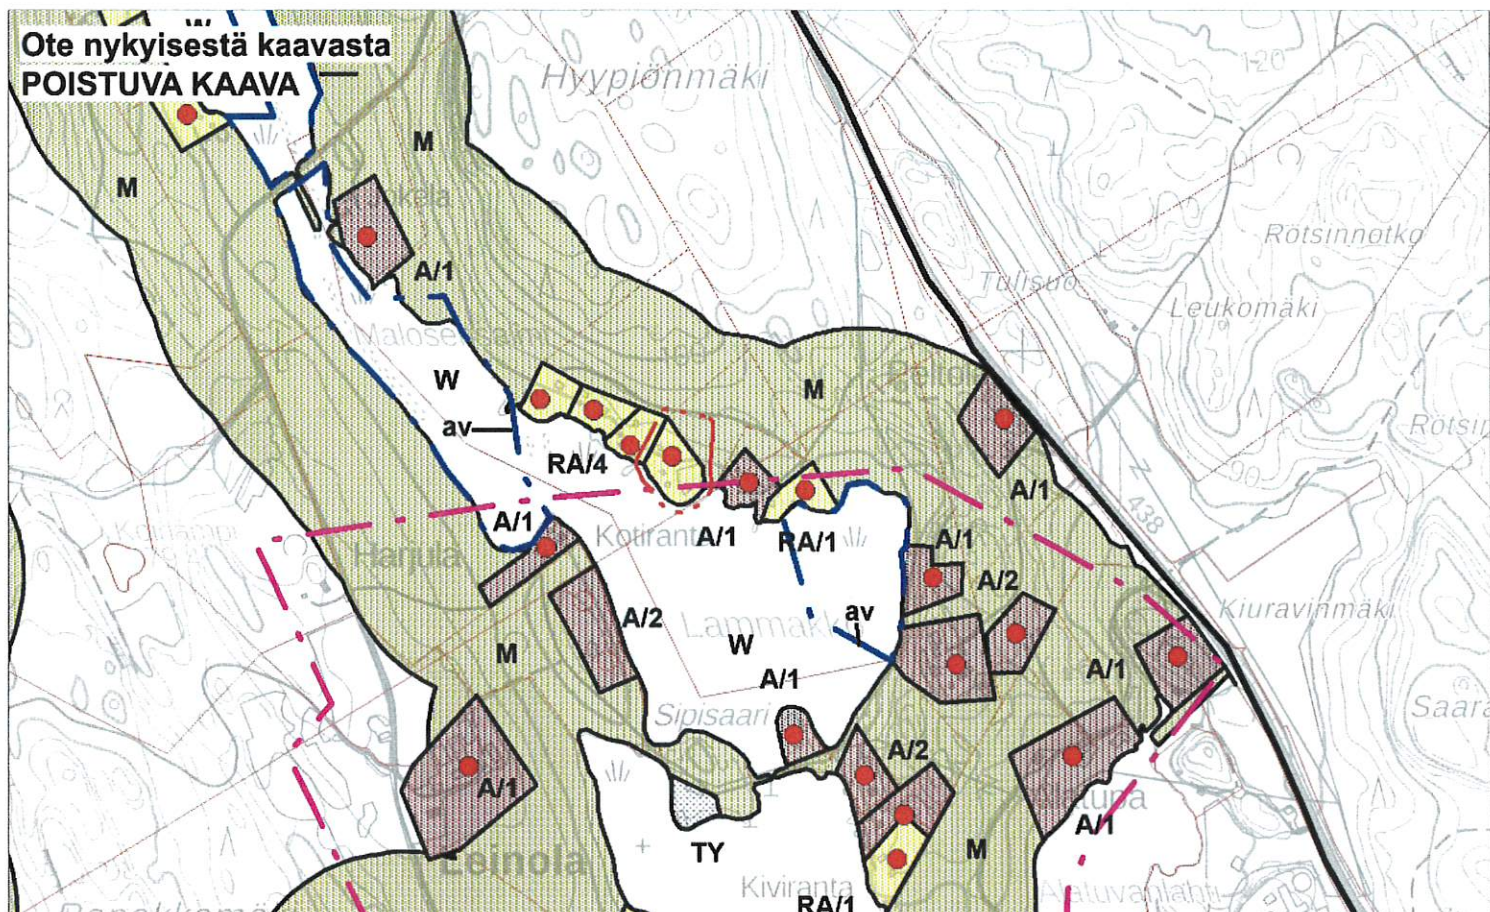

Ote nykyisestä kaavasta
POISTUVA KAAVA

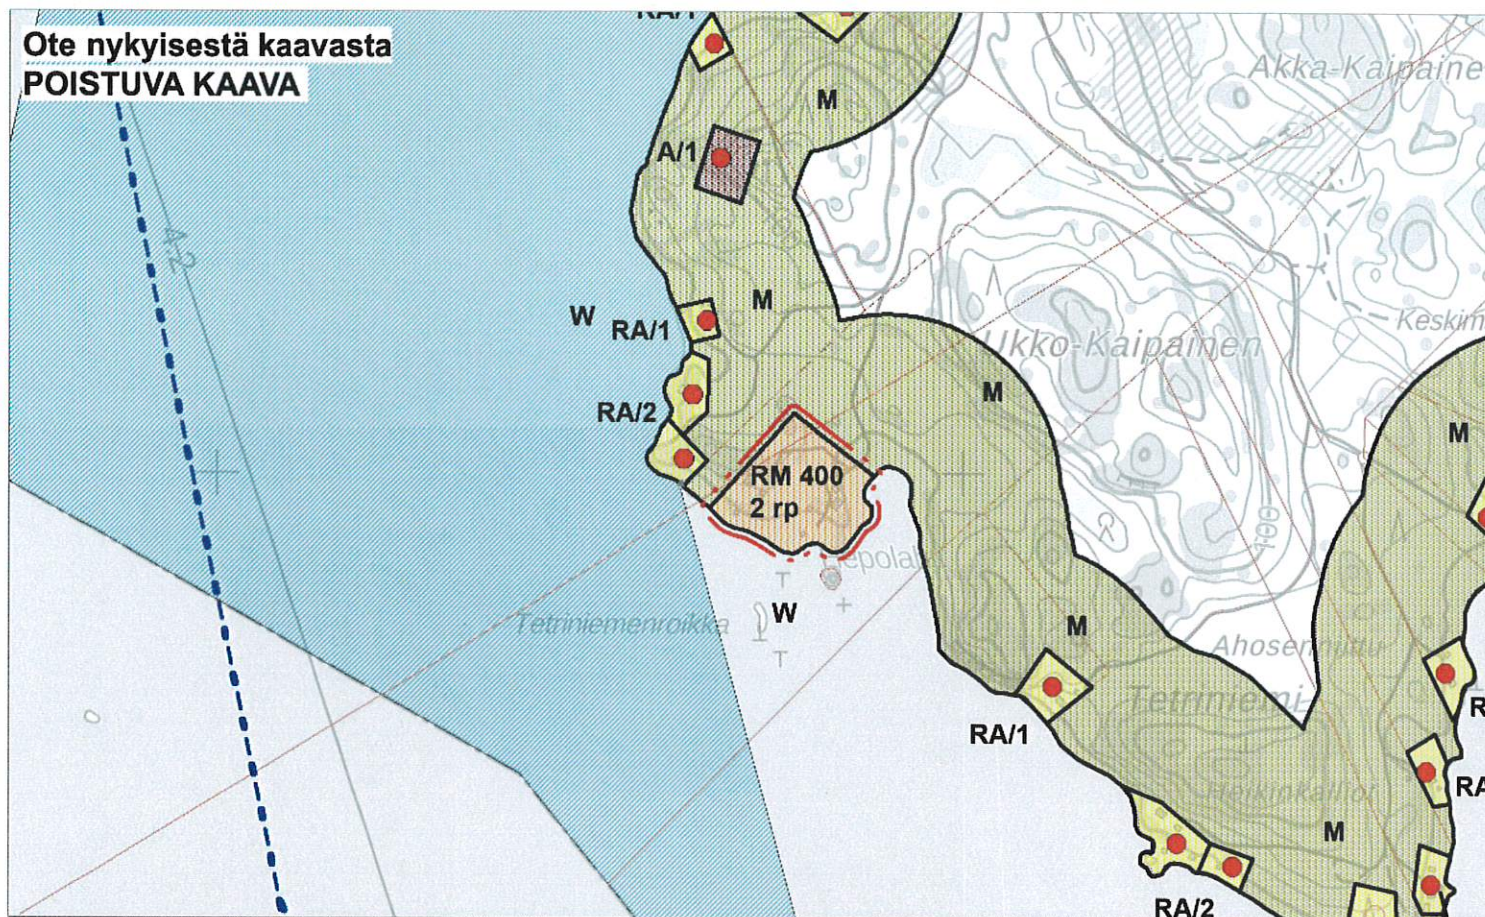

KAVAEHDOTUS

