





Hyväksytty 11.06.2019  
19-0056-R  
564  
Rakennustarkastaja  
Sulkava - Rakennusvalvonta  
www.lupapiste.fi

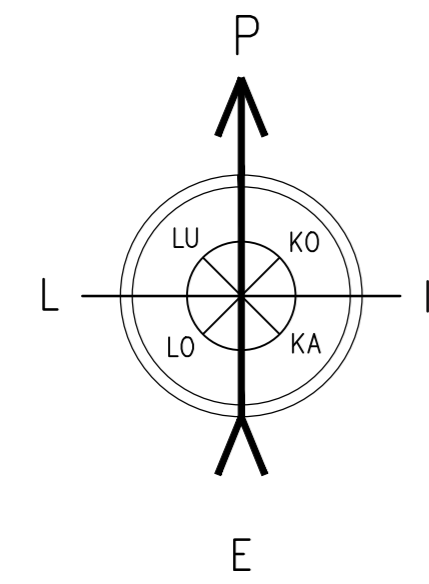

PIENI-OTINKAINEN  
768-401-876-1

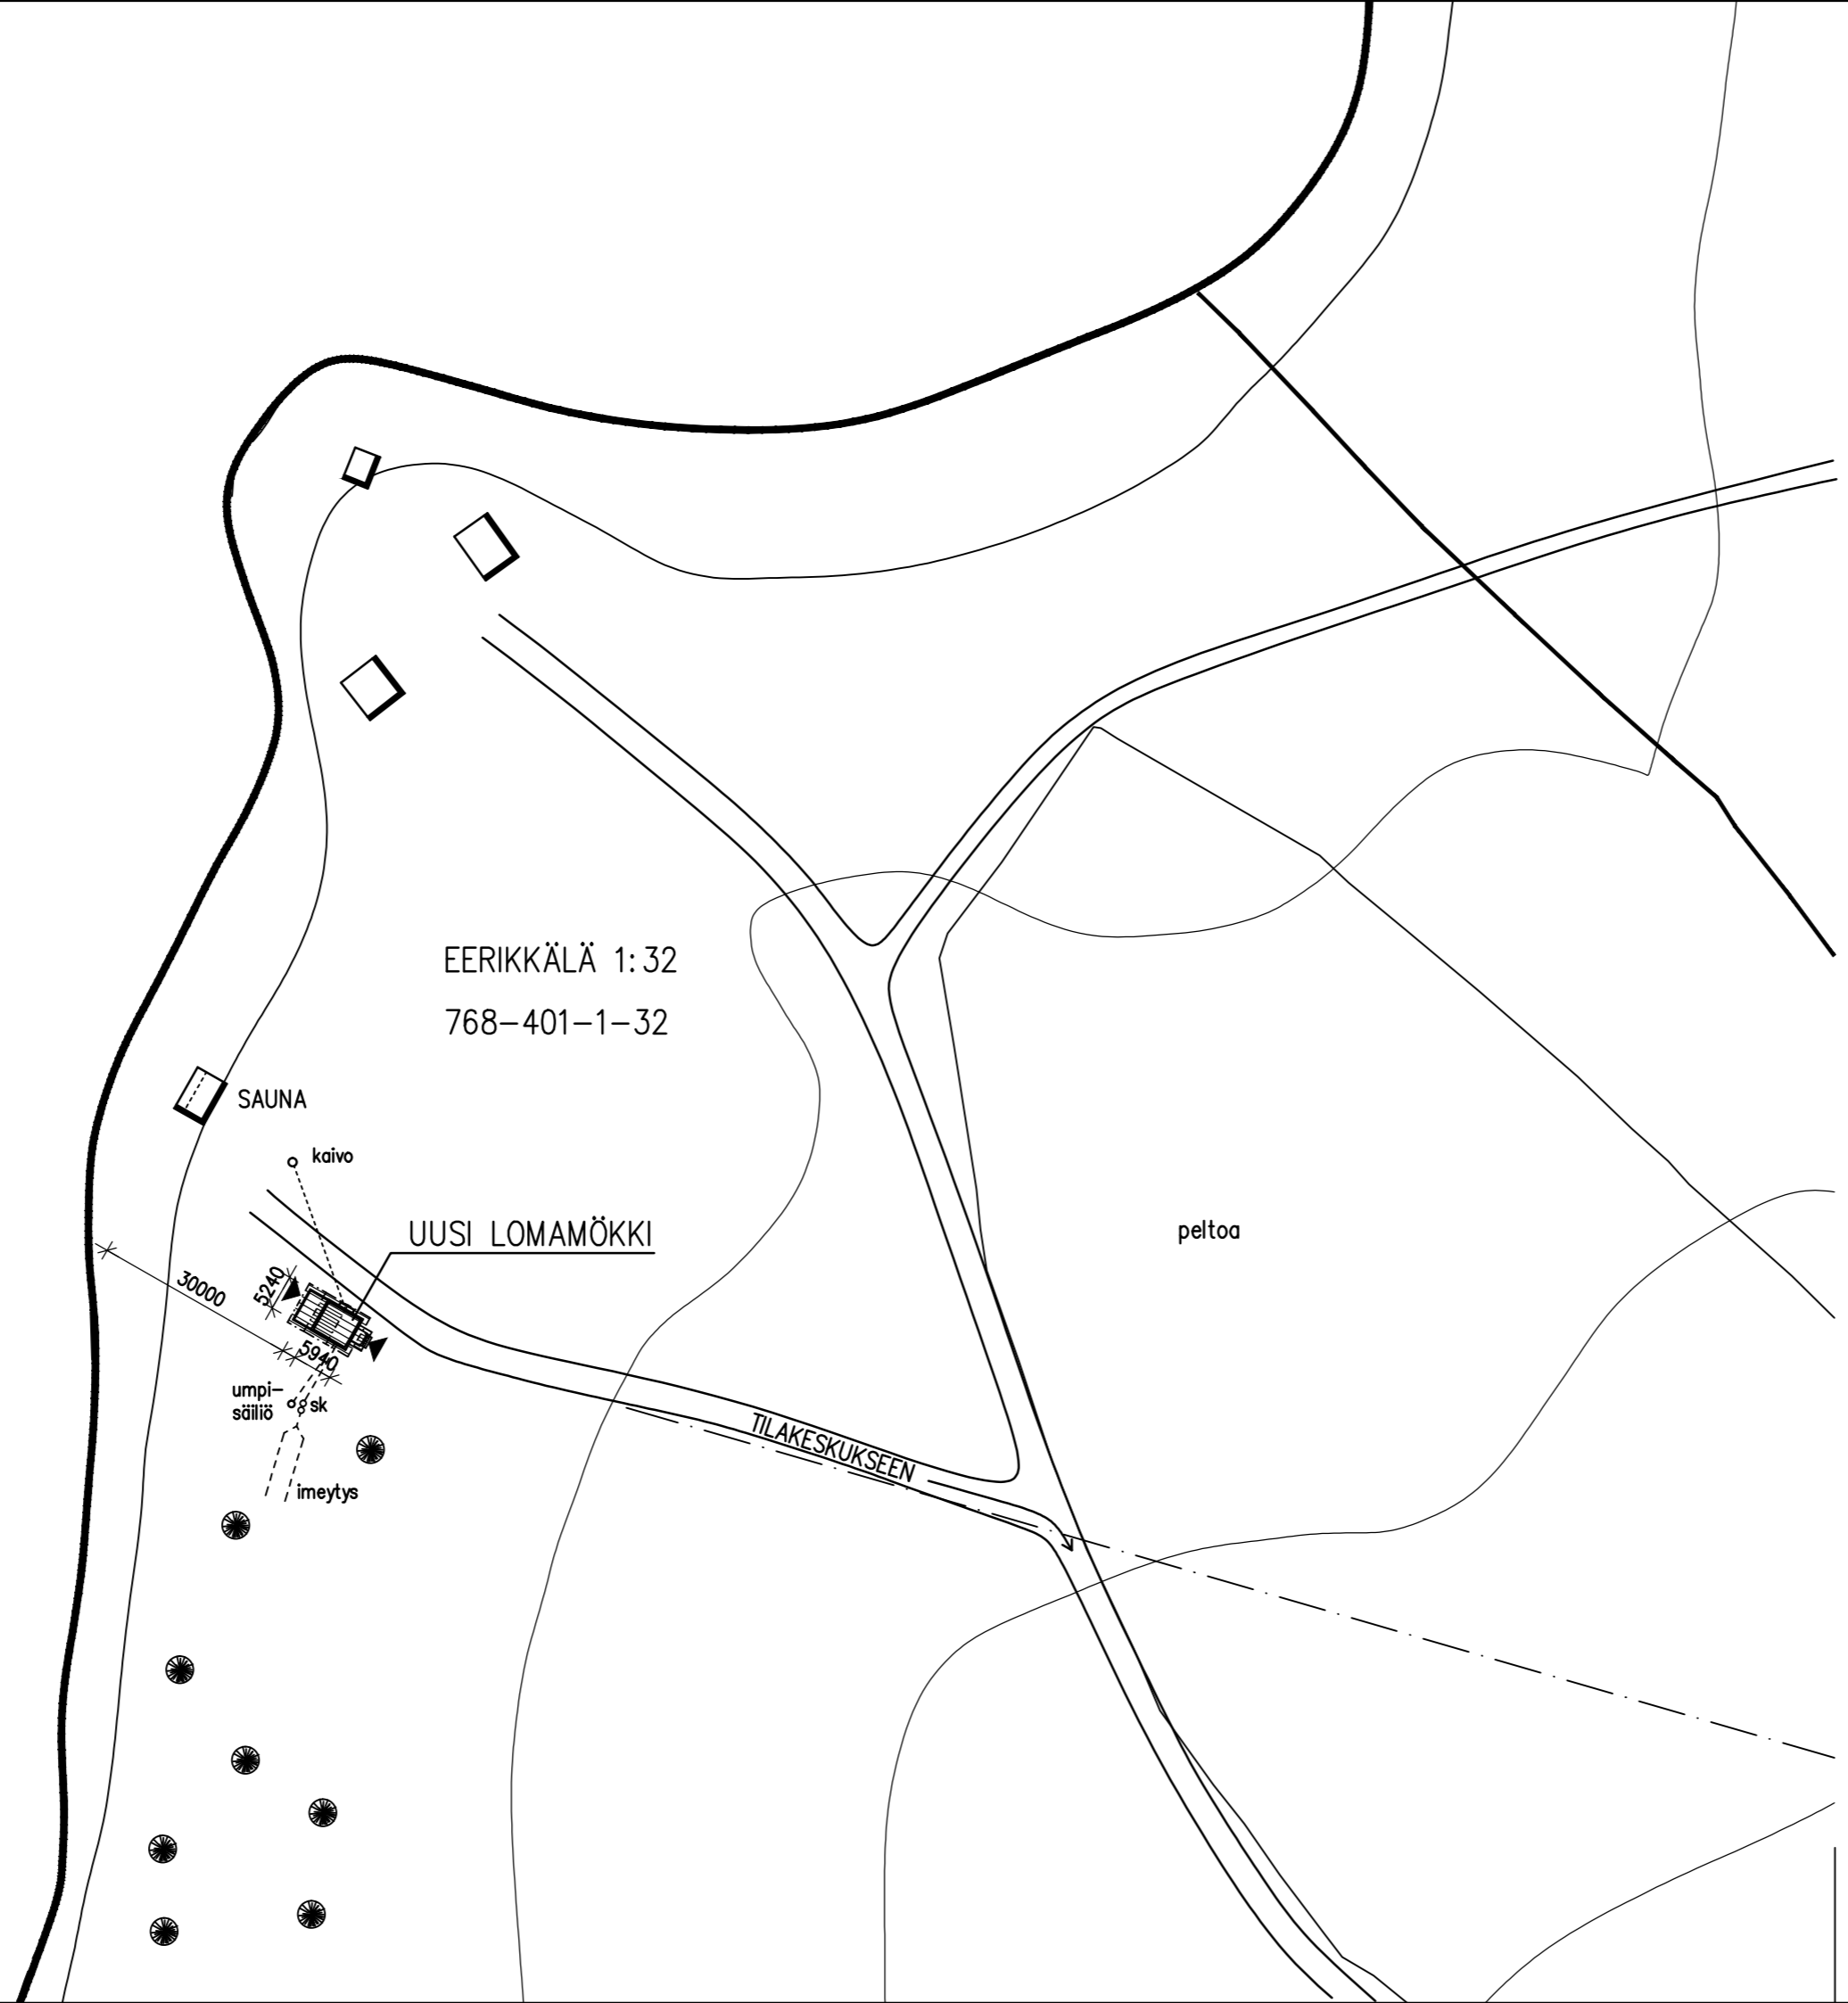

768-401-1-32

K.O.SA SULKAVA, EERIKKÄLÄ	KORTTELI/TILA EERIKKÄLÄ	TONTTI/RNo 1:32	VIRANOMAISTEN MERKINTÖJÄ	
RAKENNUSKOHTEEN NIMI JA OSOITE JYRKI PULKKINEN EERIKKÄLÄNTIE 90 58700 SULKAVA			PIIRUSTUSLAJI PÄÄPIIRUSTUS	JUOKS.No 01 (4)
RAKENNUSKOHTEEN NIMI JA OSOITE JYRKI PULKKINEN EERIKKÄLÄNTIE 90 58700 SULKAVA			PIIRUSTUKSEN SISÄLTÖ ASEMAPIIRROS	MITTAKAAVAT 1:1000
Rakennussuunnittelu Hannu Huiskonen Oy Alanteentie 32 A 8, 58700 Sulkava Puh: 0400-183065			SUUN.ALA ARK	TYÖ No PIIR.No MUUTOS 1
			PÄIVÄYS 16.04.2019	YHT.HENK. <i>Hannu Huiskonen</i>