


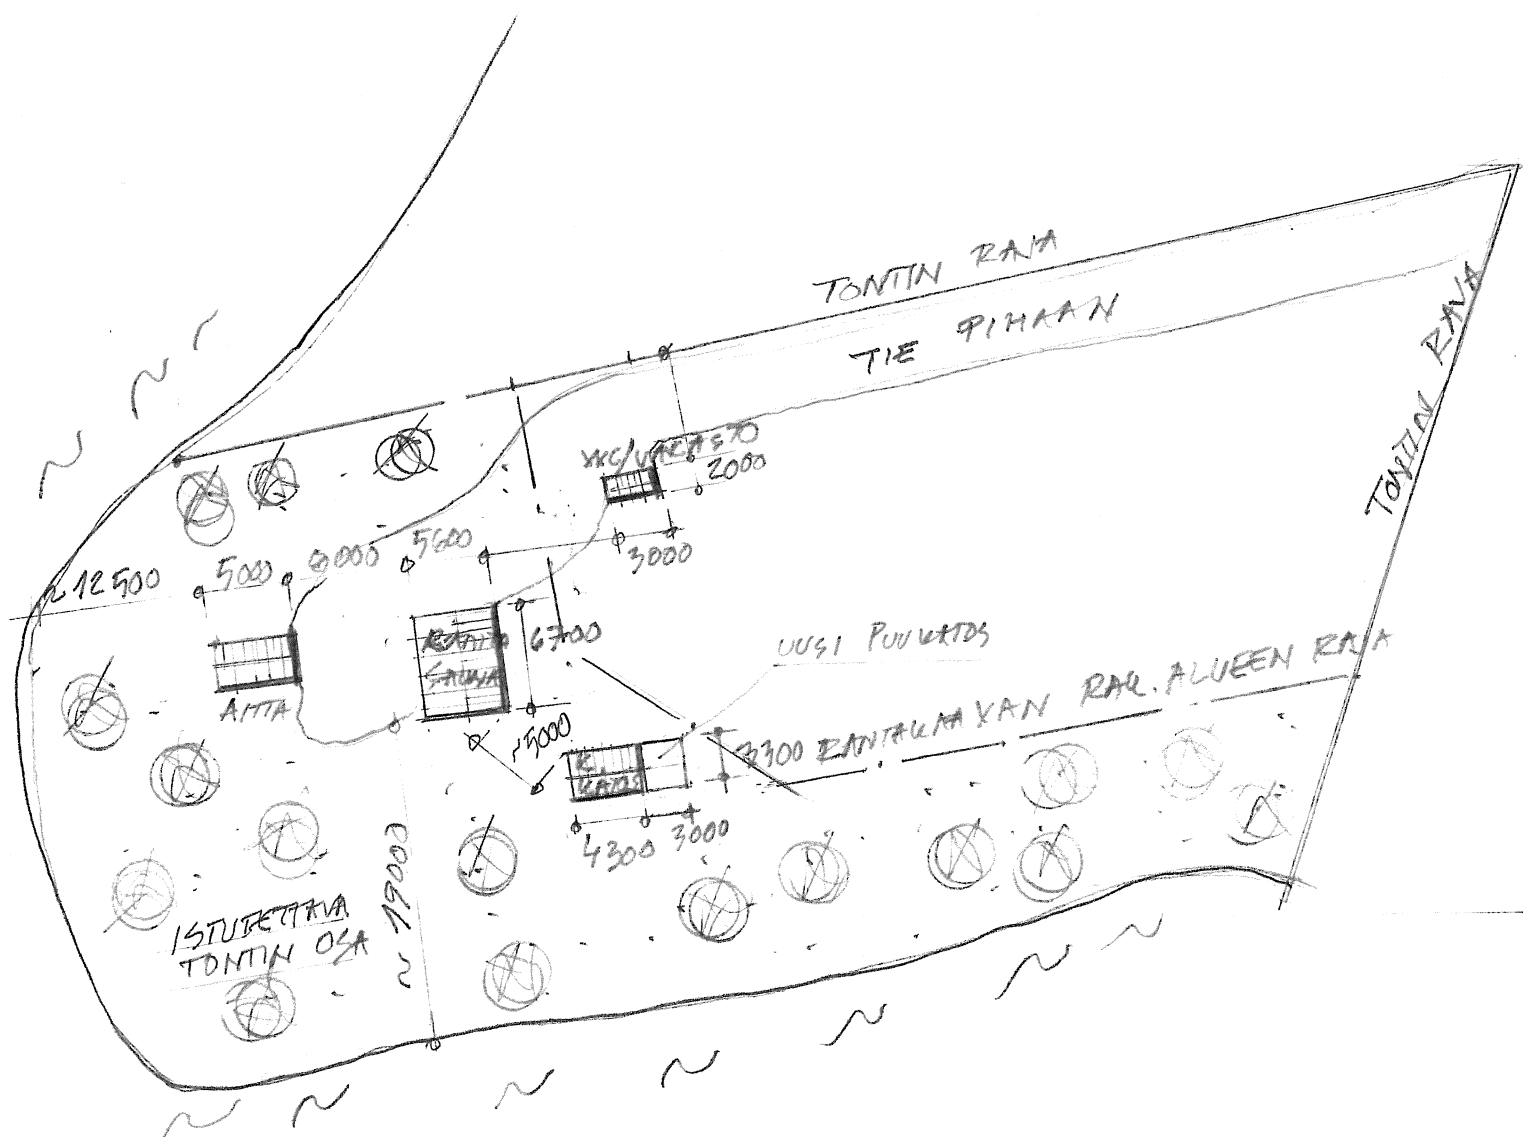

SULKAVA TELATAIPALE KOLONIEMI 15:16

RAIMO MIKKOLA

KITONIEMENTIE 21B 38700 SULKAVA

ASENAPUUREOS

1:500

23.6.2023 MARTTI LÄINE