


0 0.033 0.066 0.1 km

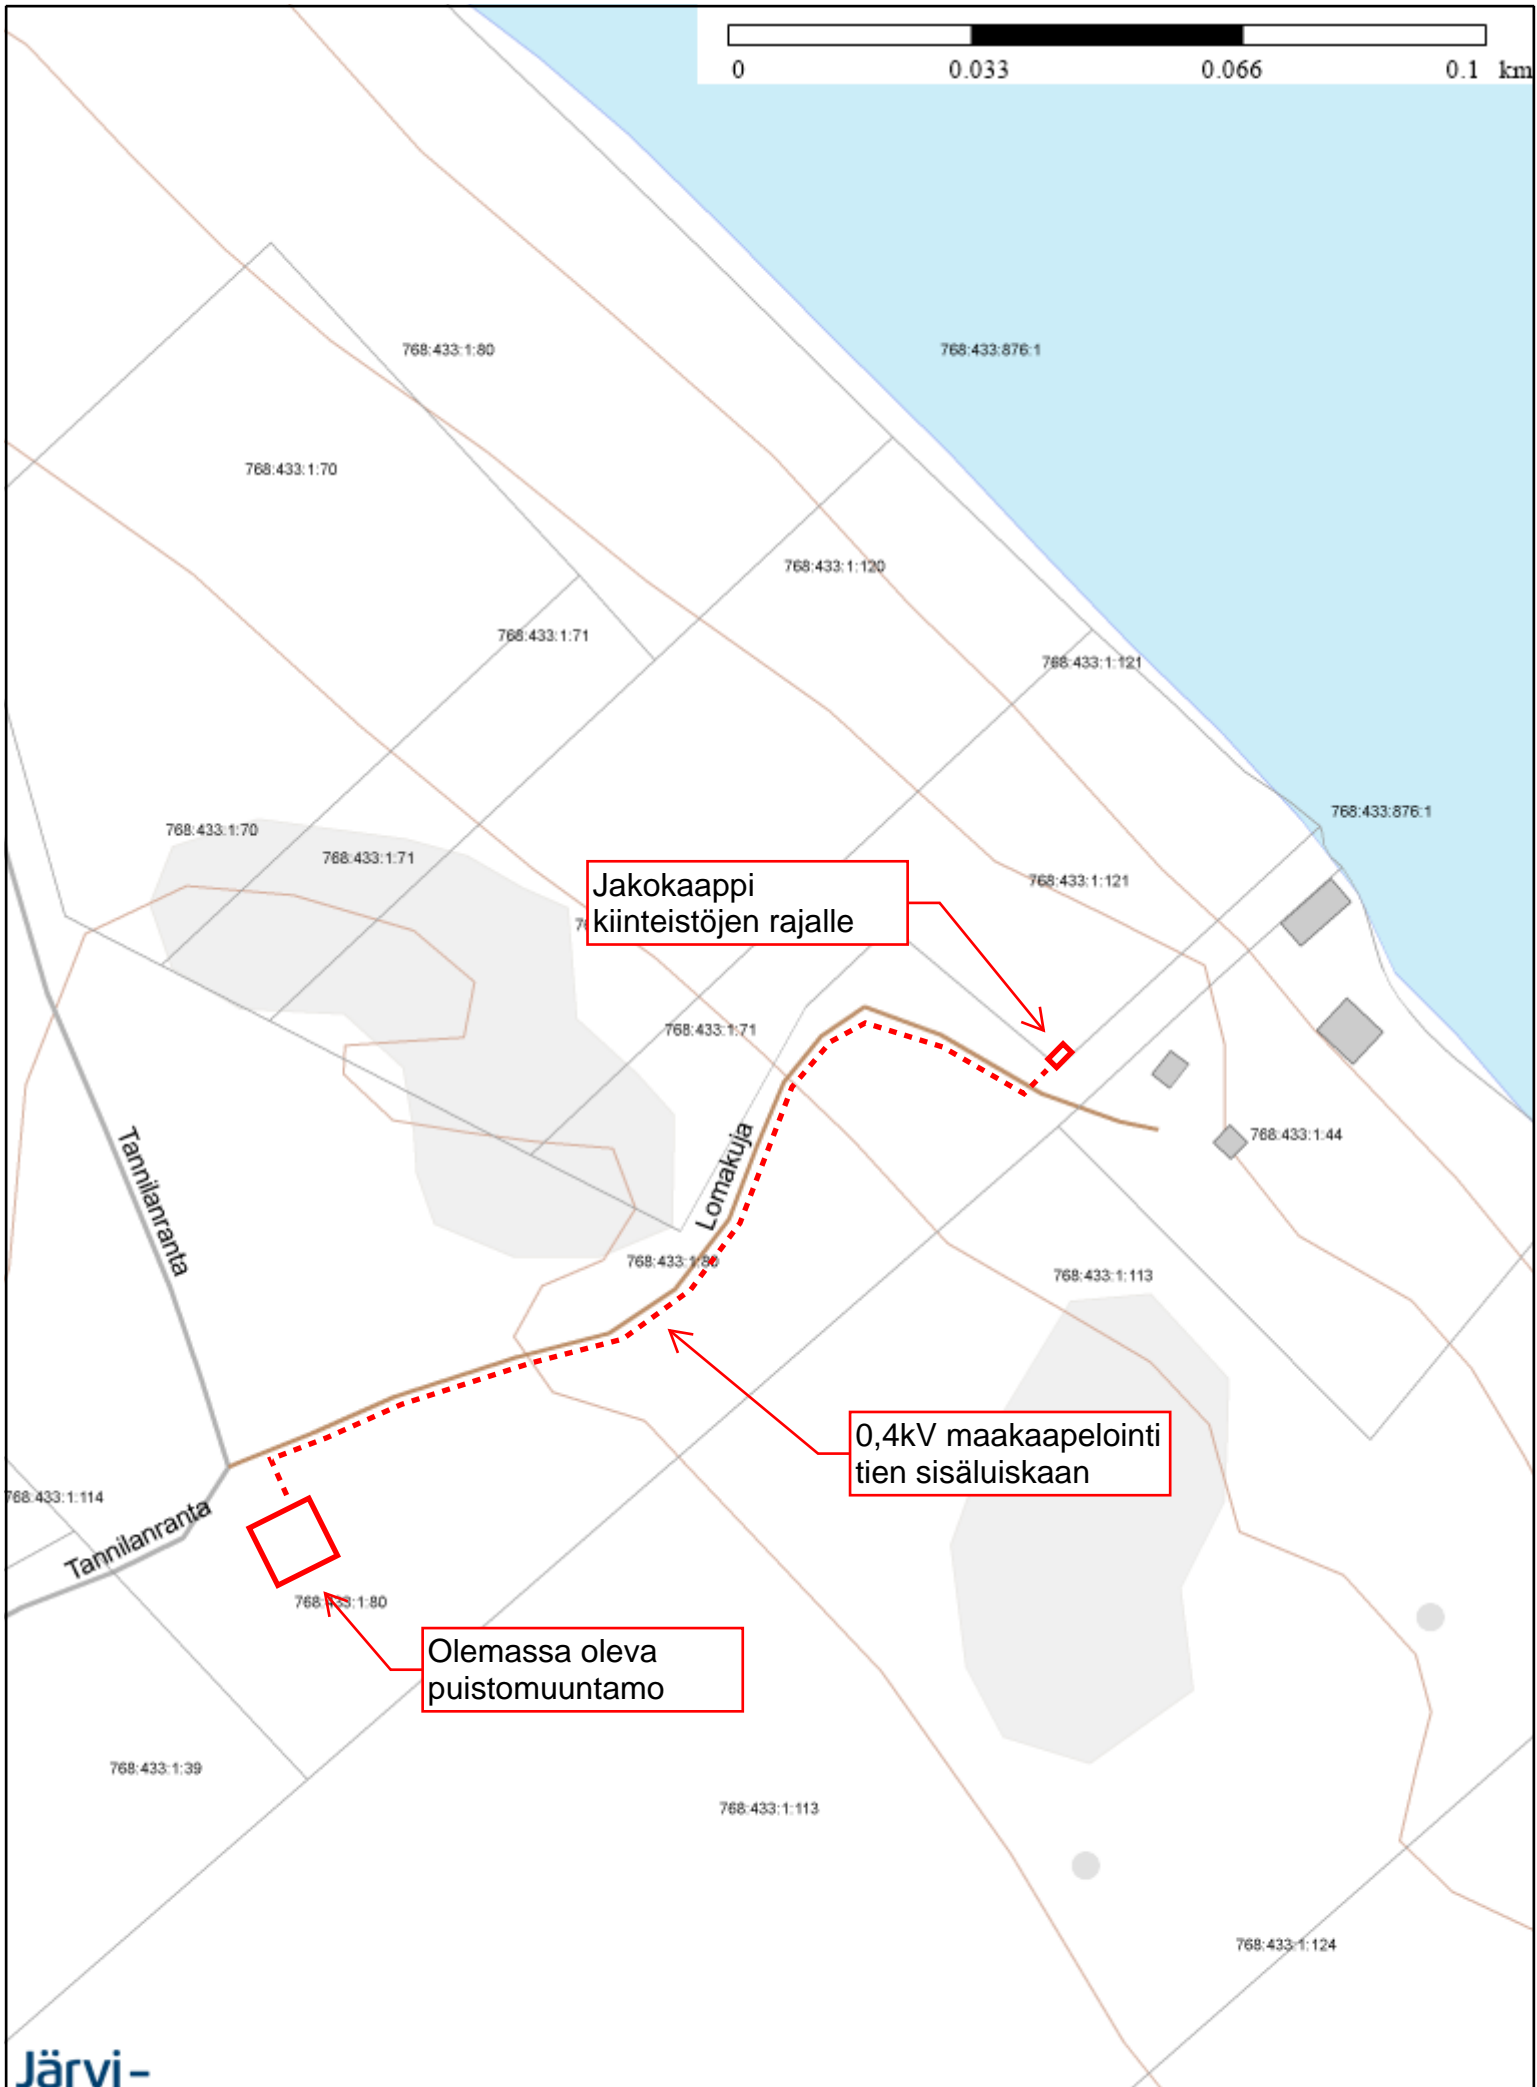

Jakokaappi
kiinteistöjen rajalle

0,4kV maakaapelointi
tien sisäluiskaan

Olemissa oleva
puistomuuntamo