


Kohde 4

Poistuva kaava

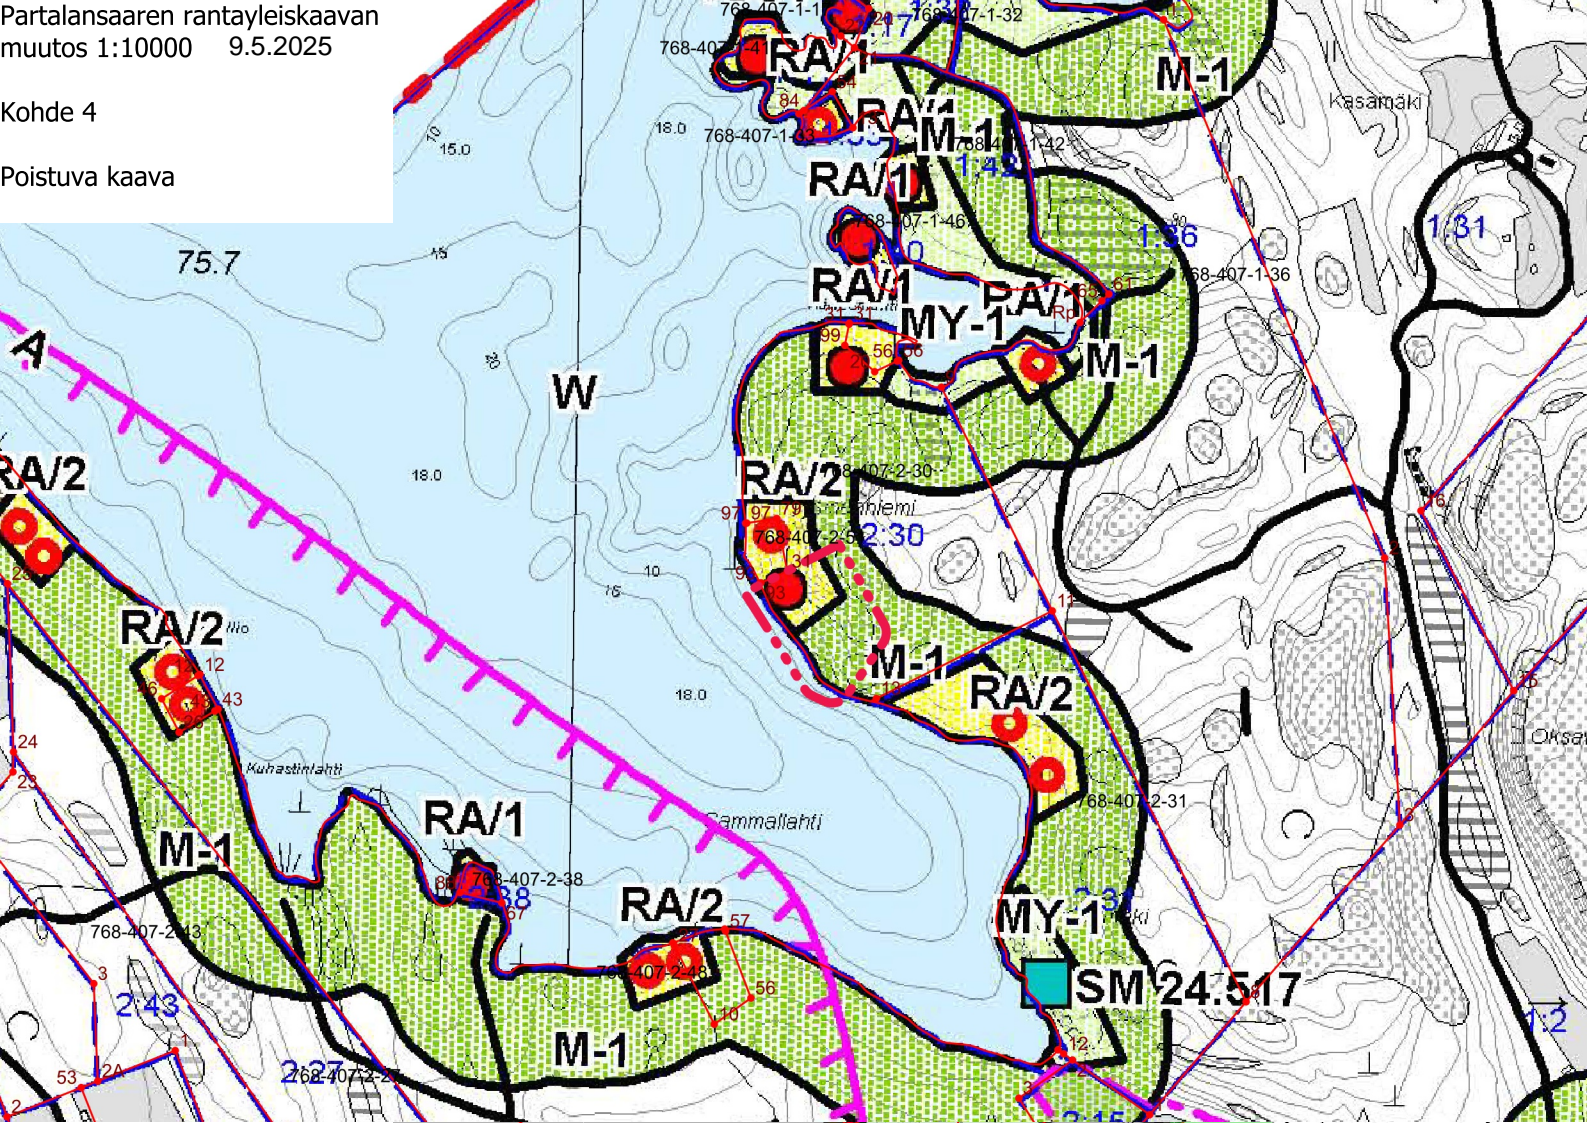

Kohde 4

1:10000

9.5.2025

Muuttuva yleiskaava

Uudelleenlauseika

75.8

