


Kohde 5

Poistuva kaava

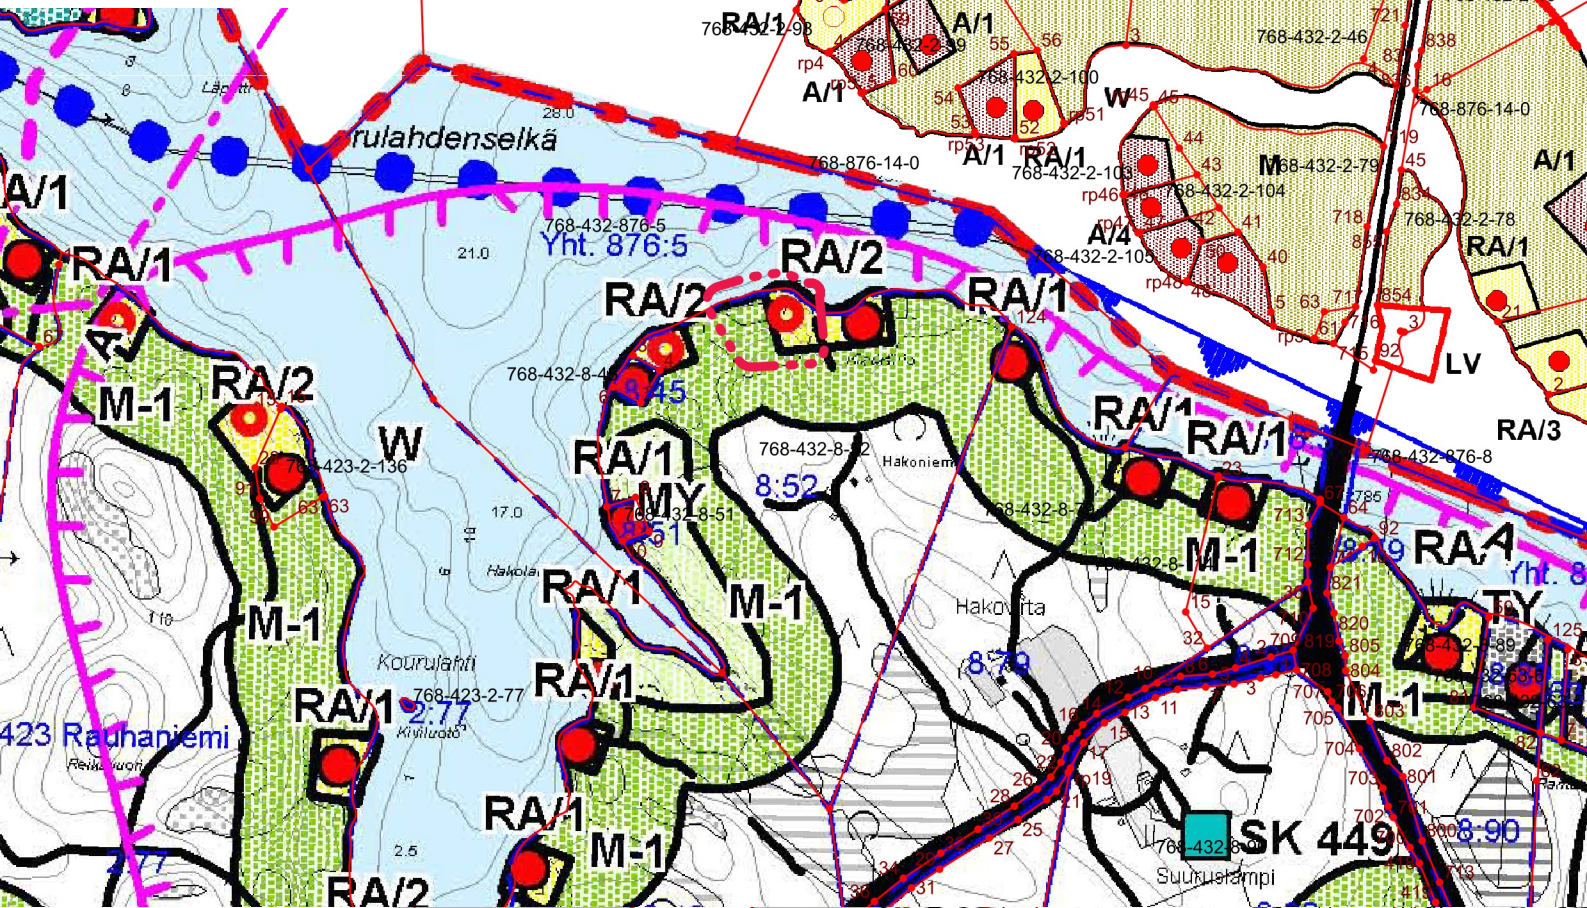

Kohde 5 1:10000
9.5.2025

Muuttuva yleiskaava

