


Partalansaaren rantaleiskaavan
muutos 1:10000 9.5.2025

Kohteet 7, 14, 17, 18

Poistuva kaava

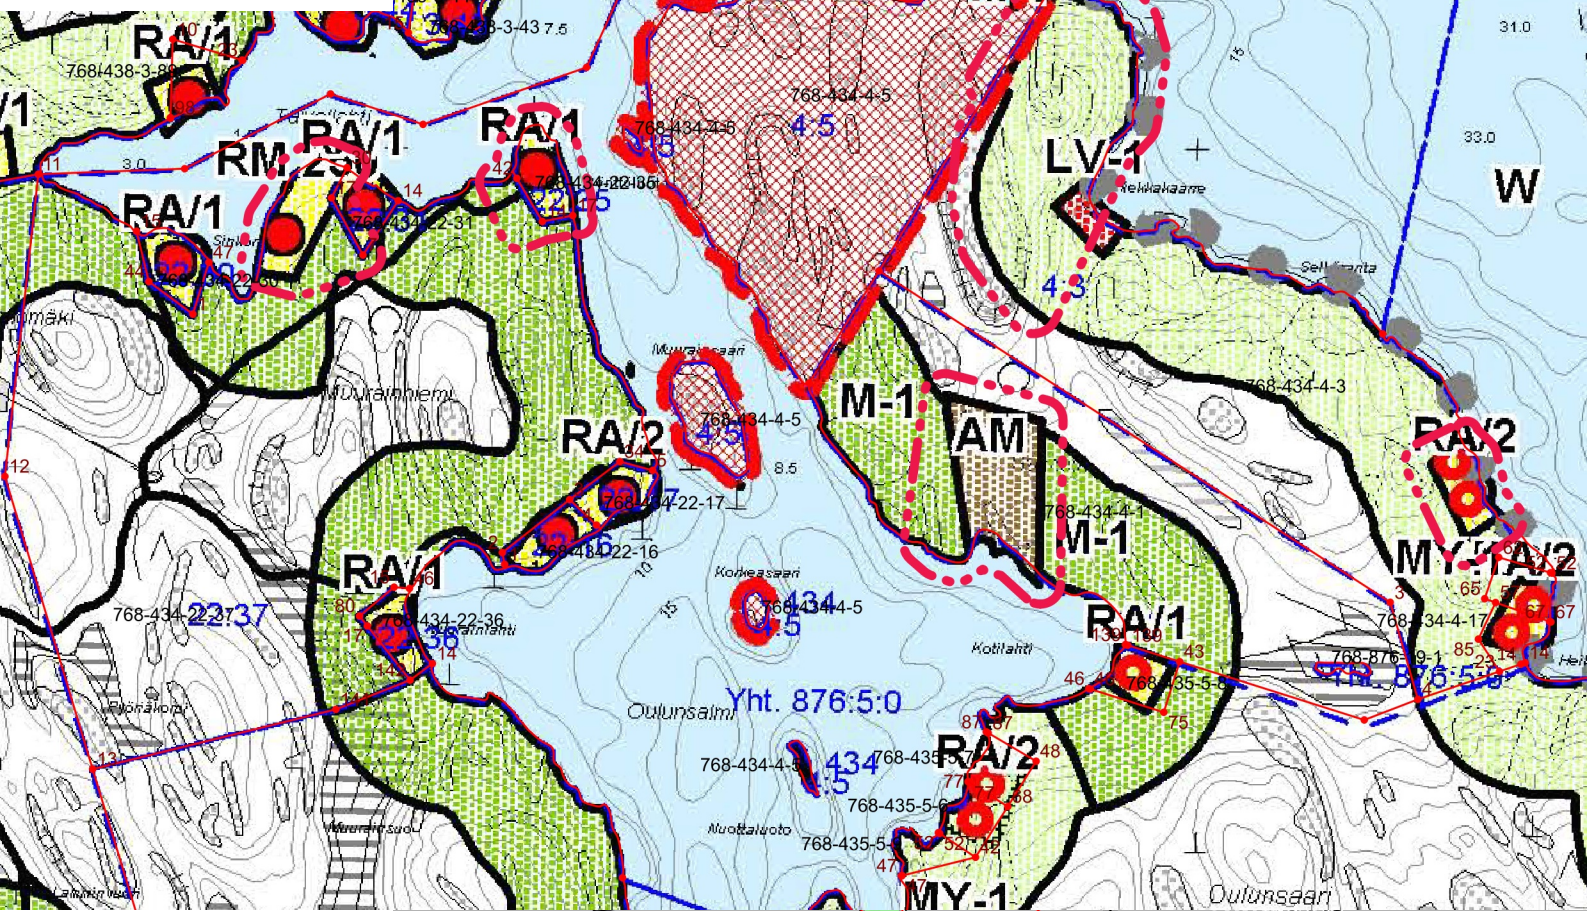

Kohteet 7, 14, 17, 18
1:10000 9.5.2025

Muuttuva yleiskaava

