


Partalansaaren rantayleiskaavan
muutos 1:10000 9.5.2025

Kohteet 12 ja 13

Poistuva kaava

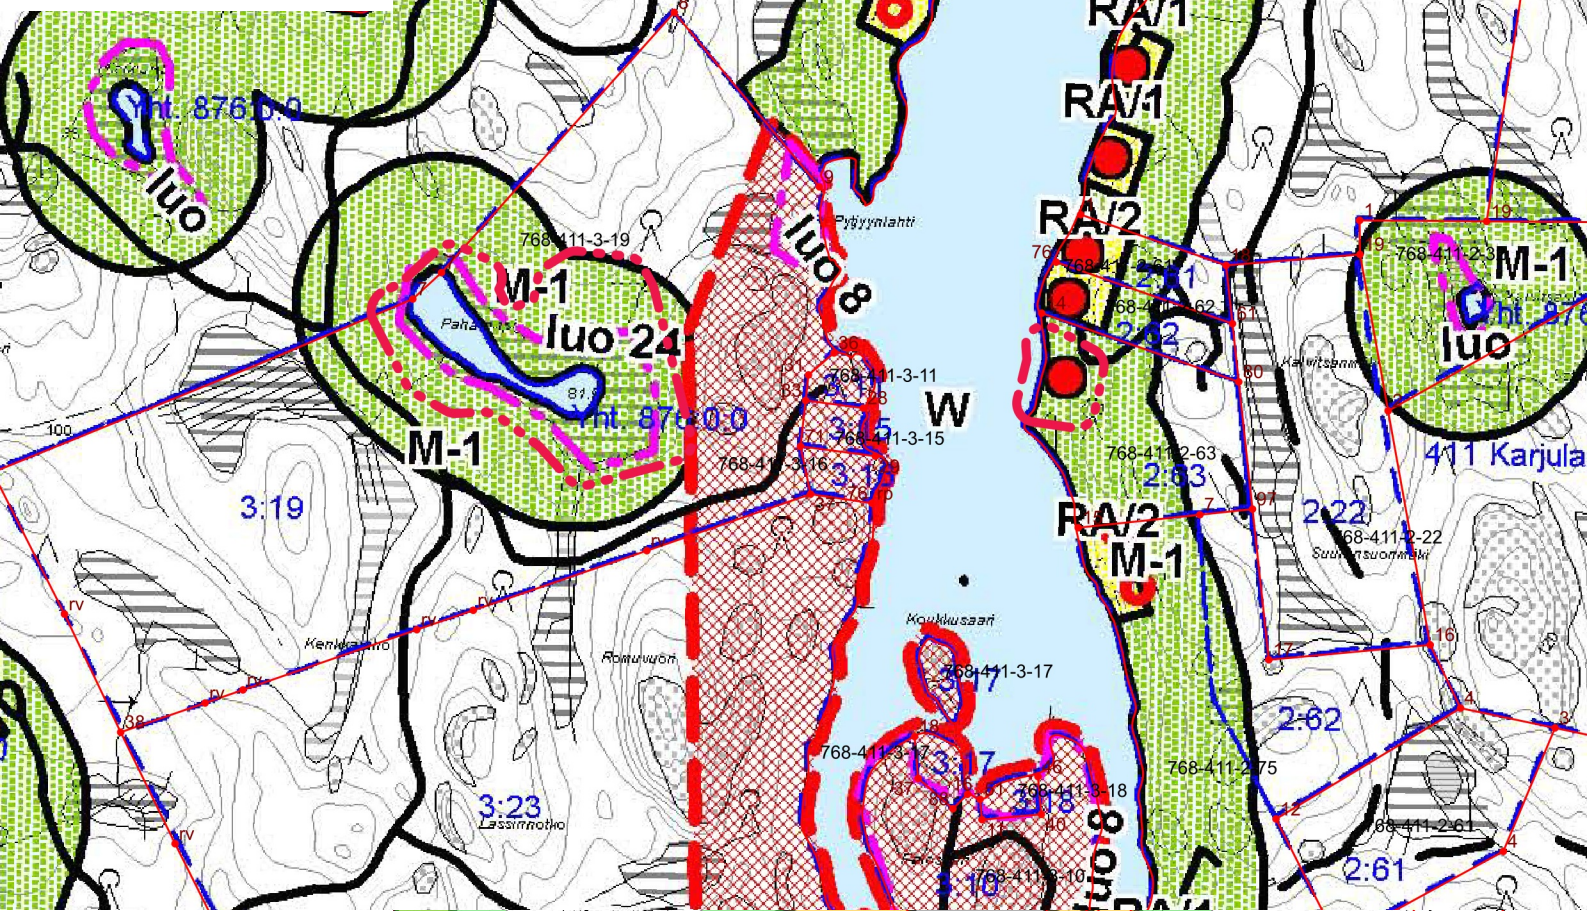

Kohteet 12 ja 13

1:10000
9.5.2025

Muuttuva yleiskaava

