


Partalansaaren rantayleiskaavan
muutos 1:10000 6.10.2025

Kohde 1

Poistuva kaava

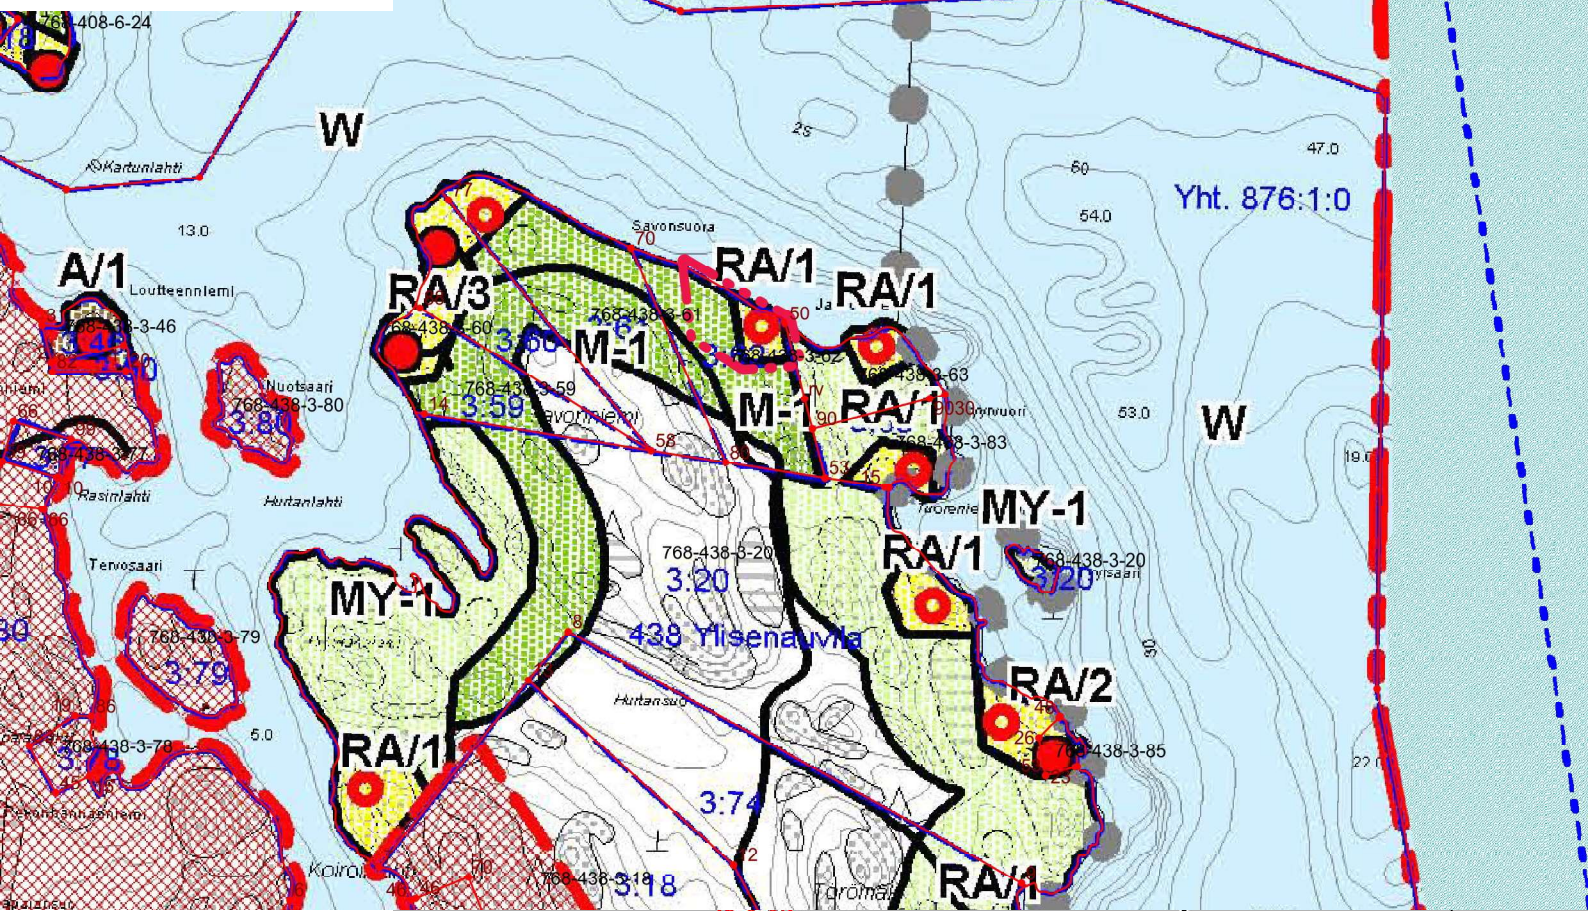

Kohde 1
1:10000 6.10.2025

Muuttuva yleiskaava

