


Partalansaaren rantayleiskaavan
muutos 1:10000 6.10.2025

Kohde 3

Poistuva kaava

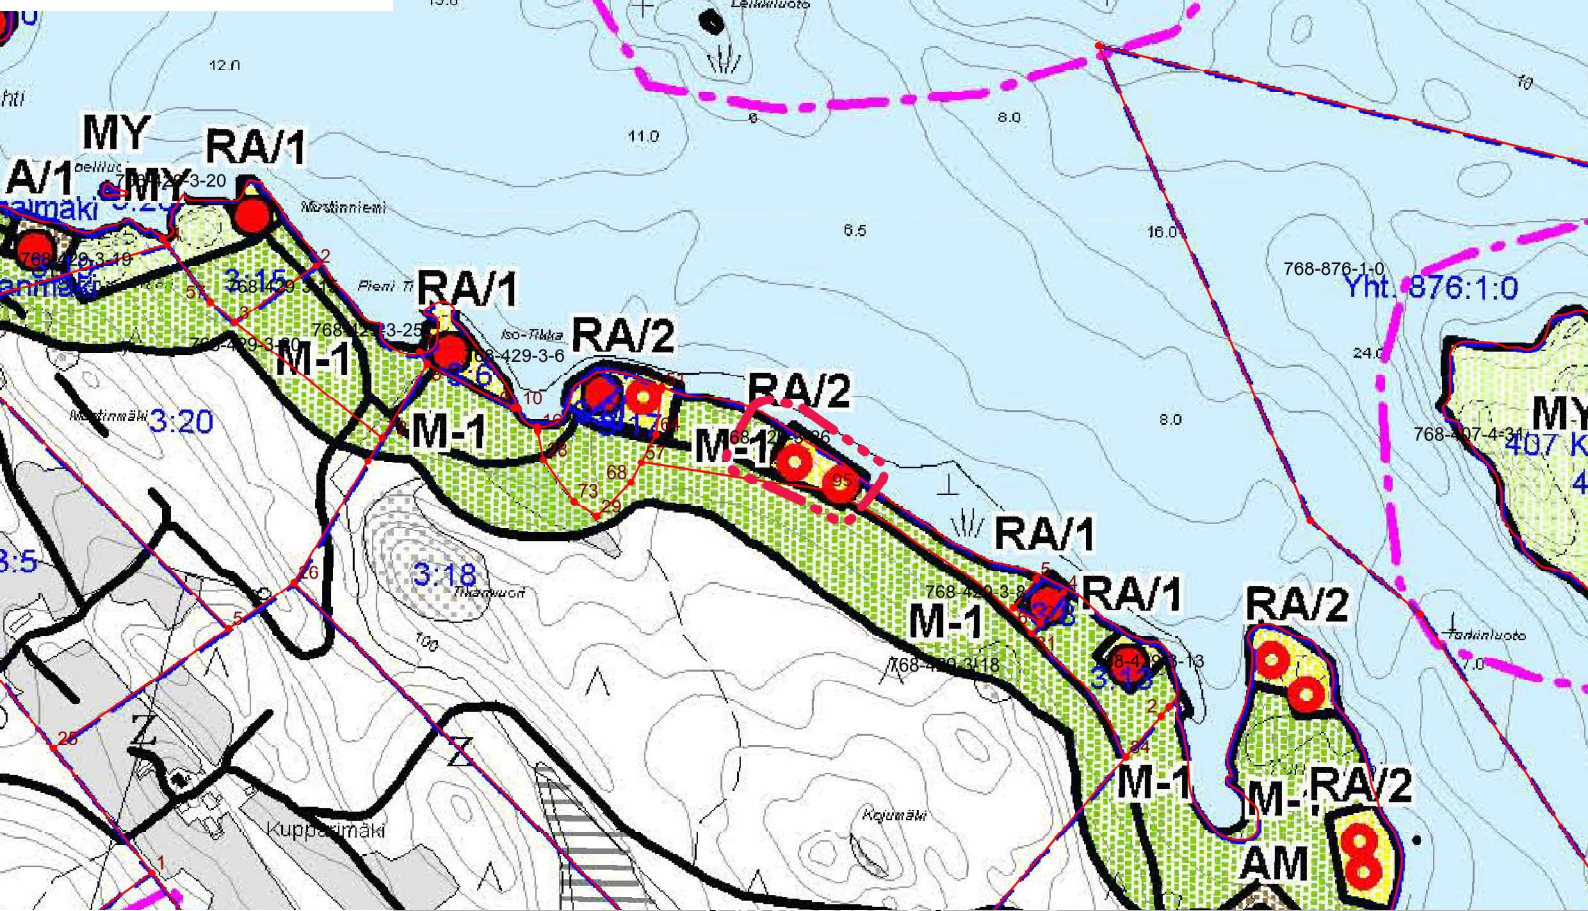

Kohde 3

1:10000

6.10.2025

Muuttuva yleiskaava

