


Partalansaanen rantayleiskaavan
muutos 1:10000 6.10.2025

Kohteet 8, 9, 10, 11

Poistuva kaava

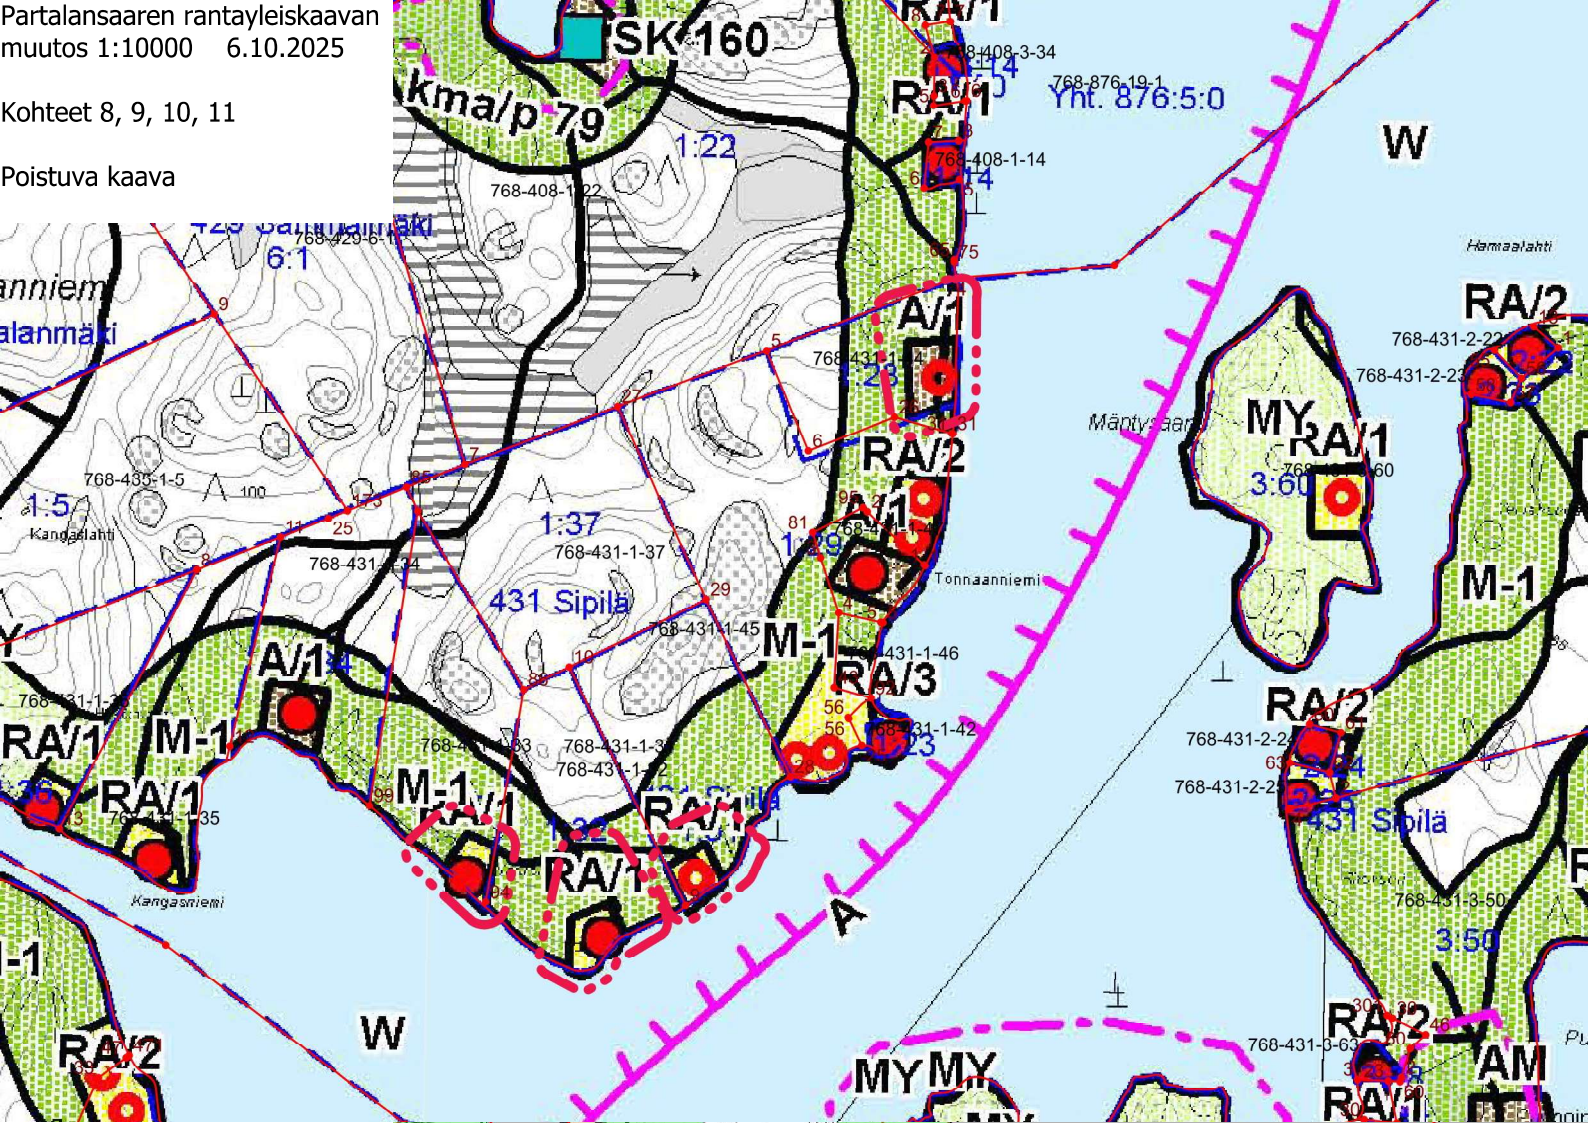

Kohteet 8, 9, 10, 11
1:10000 6.10.2025

Muuttuva yleiskaava

