


Partalansaaren rantayleiskaavan
muutos 1:10000 6.10.2025

Kohteet 12 ja 13

Poistuva kaava

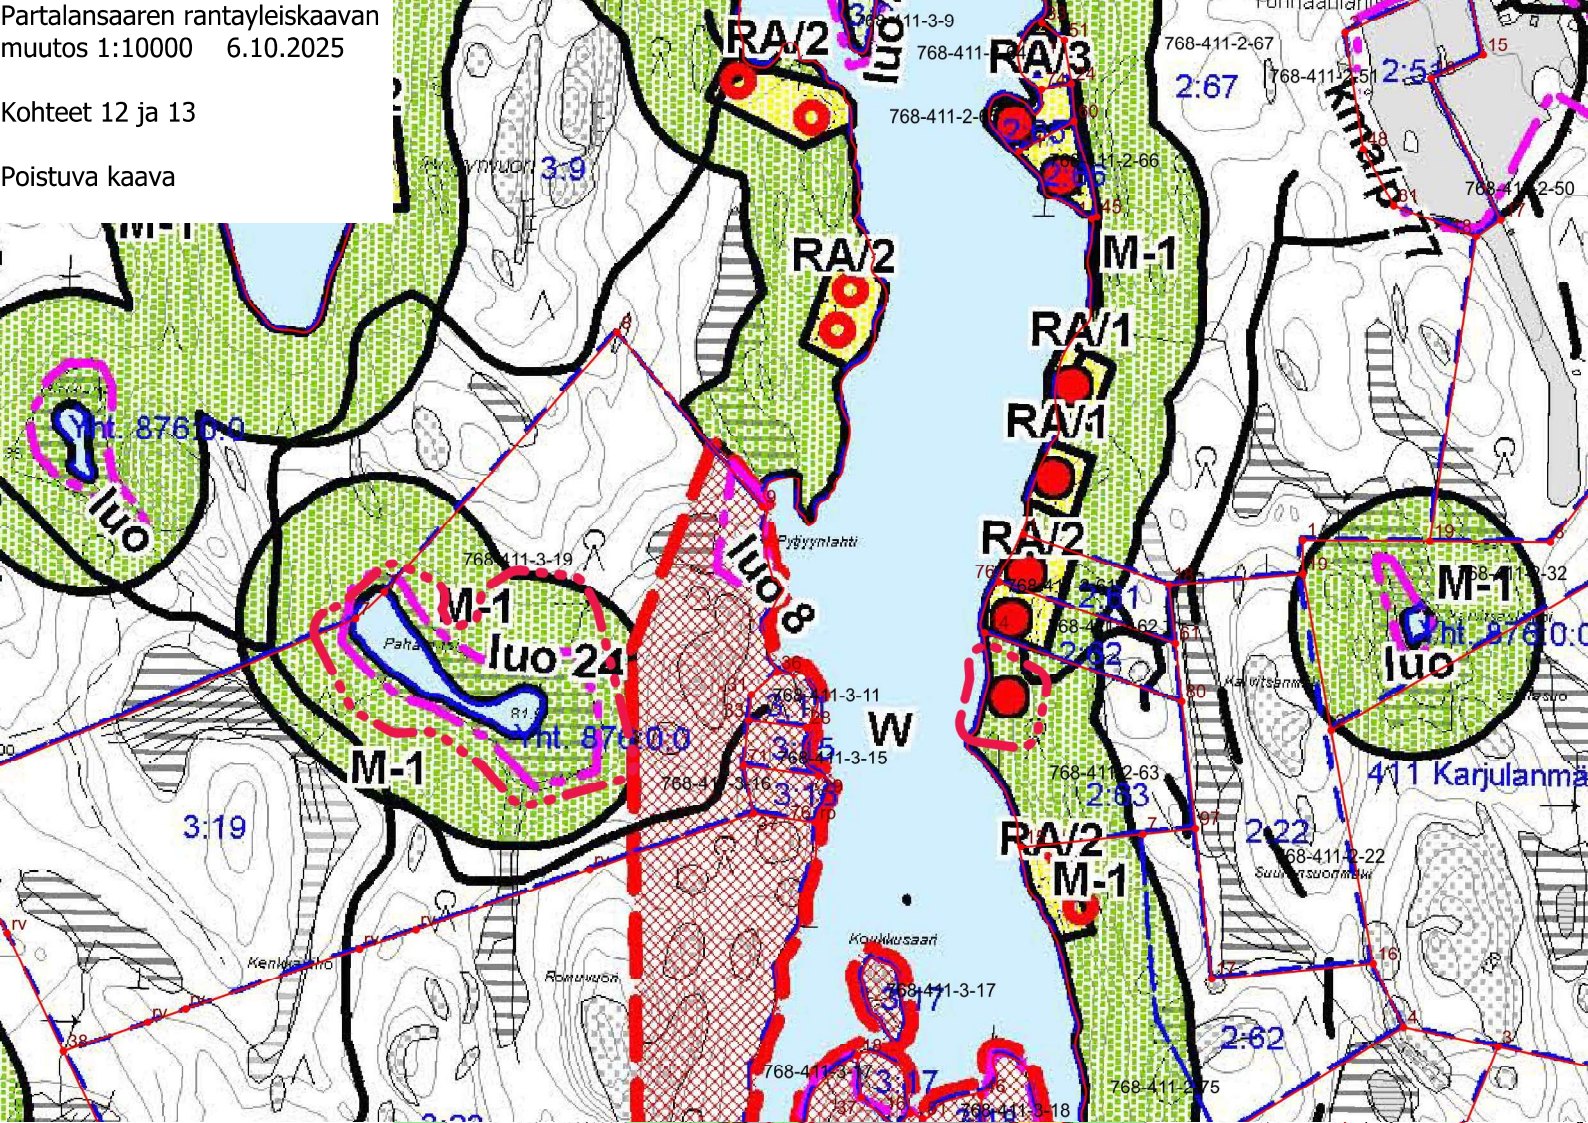

Kohteet 12 ja 13

1:10000 6.10.2025

Muuttuva yleiskaava

