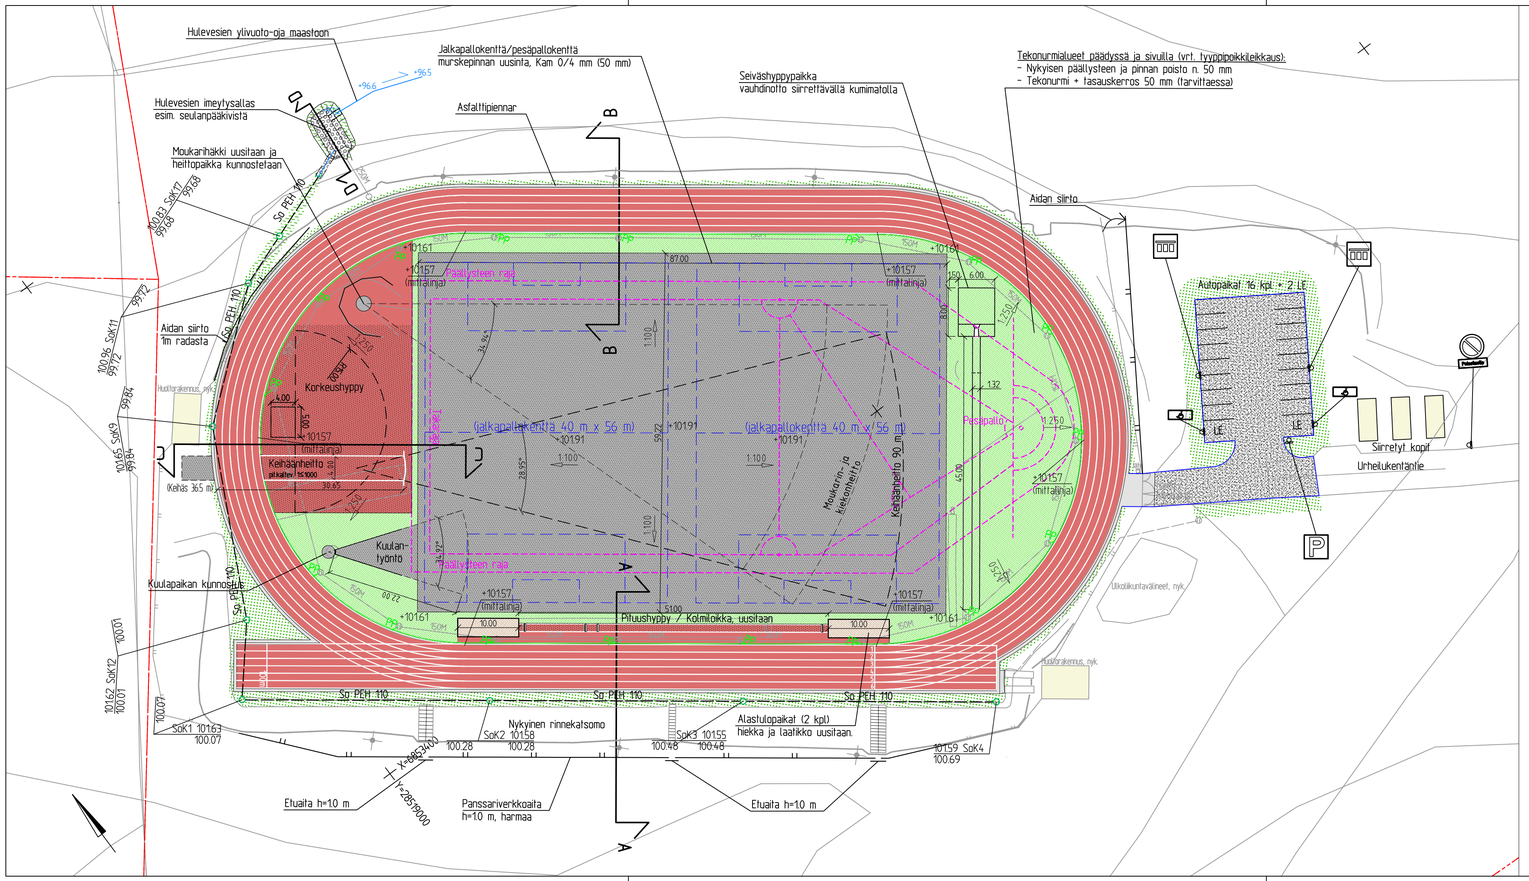

MERKINNÄT

- Murske, KaM 0/16
- Murske, KaM 0/4
- Piluushyppy, hiekka
- Tekonurmi
- Nurmi A3
- Maisemointi
- Vettä läpäisevä, joustava kestopäällyste 13 mm
- Vettä läpäisevä, joustava kestopäällyste 20 mm
- Rummunpään eroosiosuojaus, seulanpaäkivi
- Asfaltti, huoltotie ja -piennar
- Tontin raja
- Aita, nykyinen
- Aita, siirretty tai uusi
- LE — Liikuntaesteisen pysäköintipaikka, leveys 3.6 m
- Huolto- ja käyntiportti kentälle, nykyinen
- Valaisinpylväs, nykyinen
- +96.65 — Oja, ojan korkeus ja virtaussuunta
- 150M — Hulevesiviemäri ja hulevesikaivo, nykyiset
- PP — Hulevesilinjakuivatuskouru, poistoputki (PP) liitetään nyk. hulevesikaivoon
- Salaoja, nykyinen (likim. sijainti)
- So PEH 110 — Salaoja ja salaojan tarkastuskaivo
- 1:250 — Kentän pintakuivatusnuoli, suunta ja kaltevuus

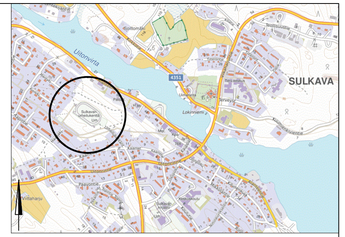
SULKAVA
Lähiranta
Sulkavan urheilukenttä
