


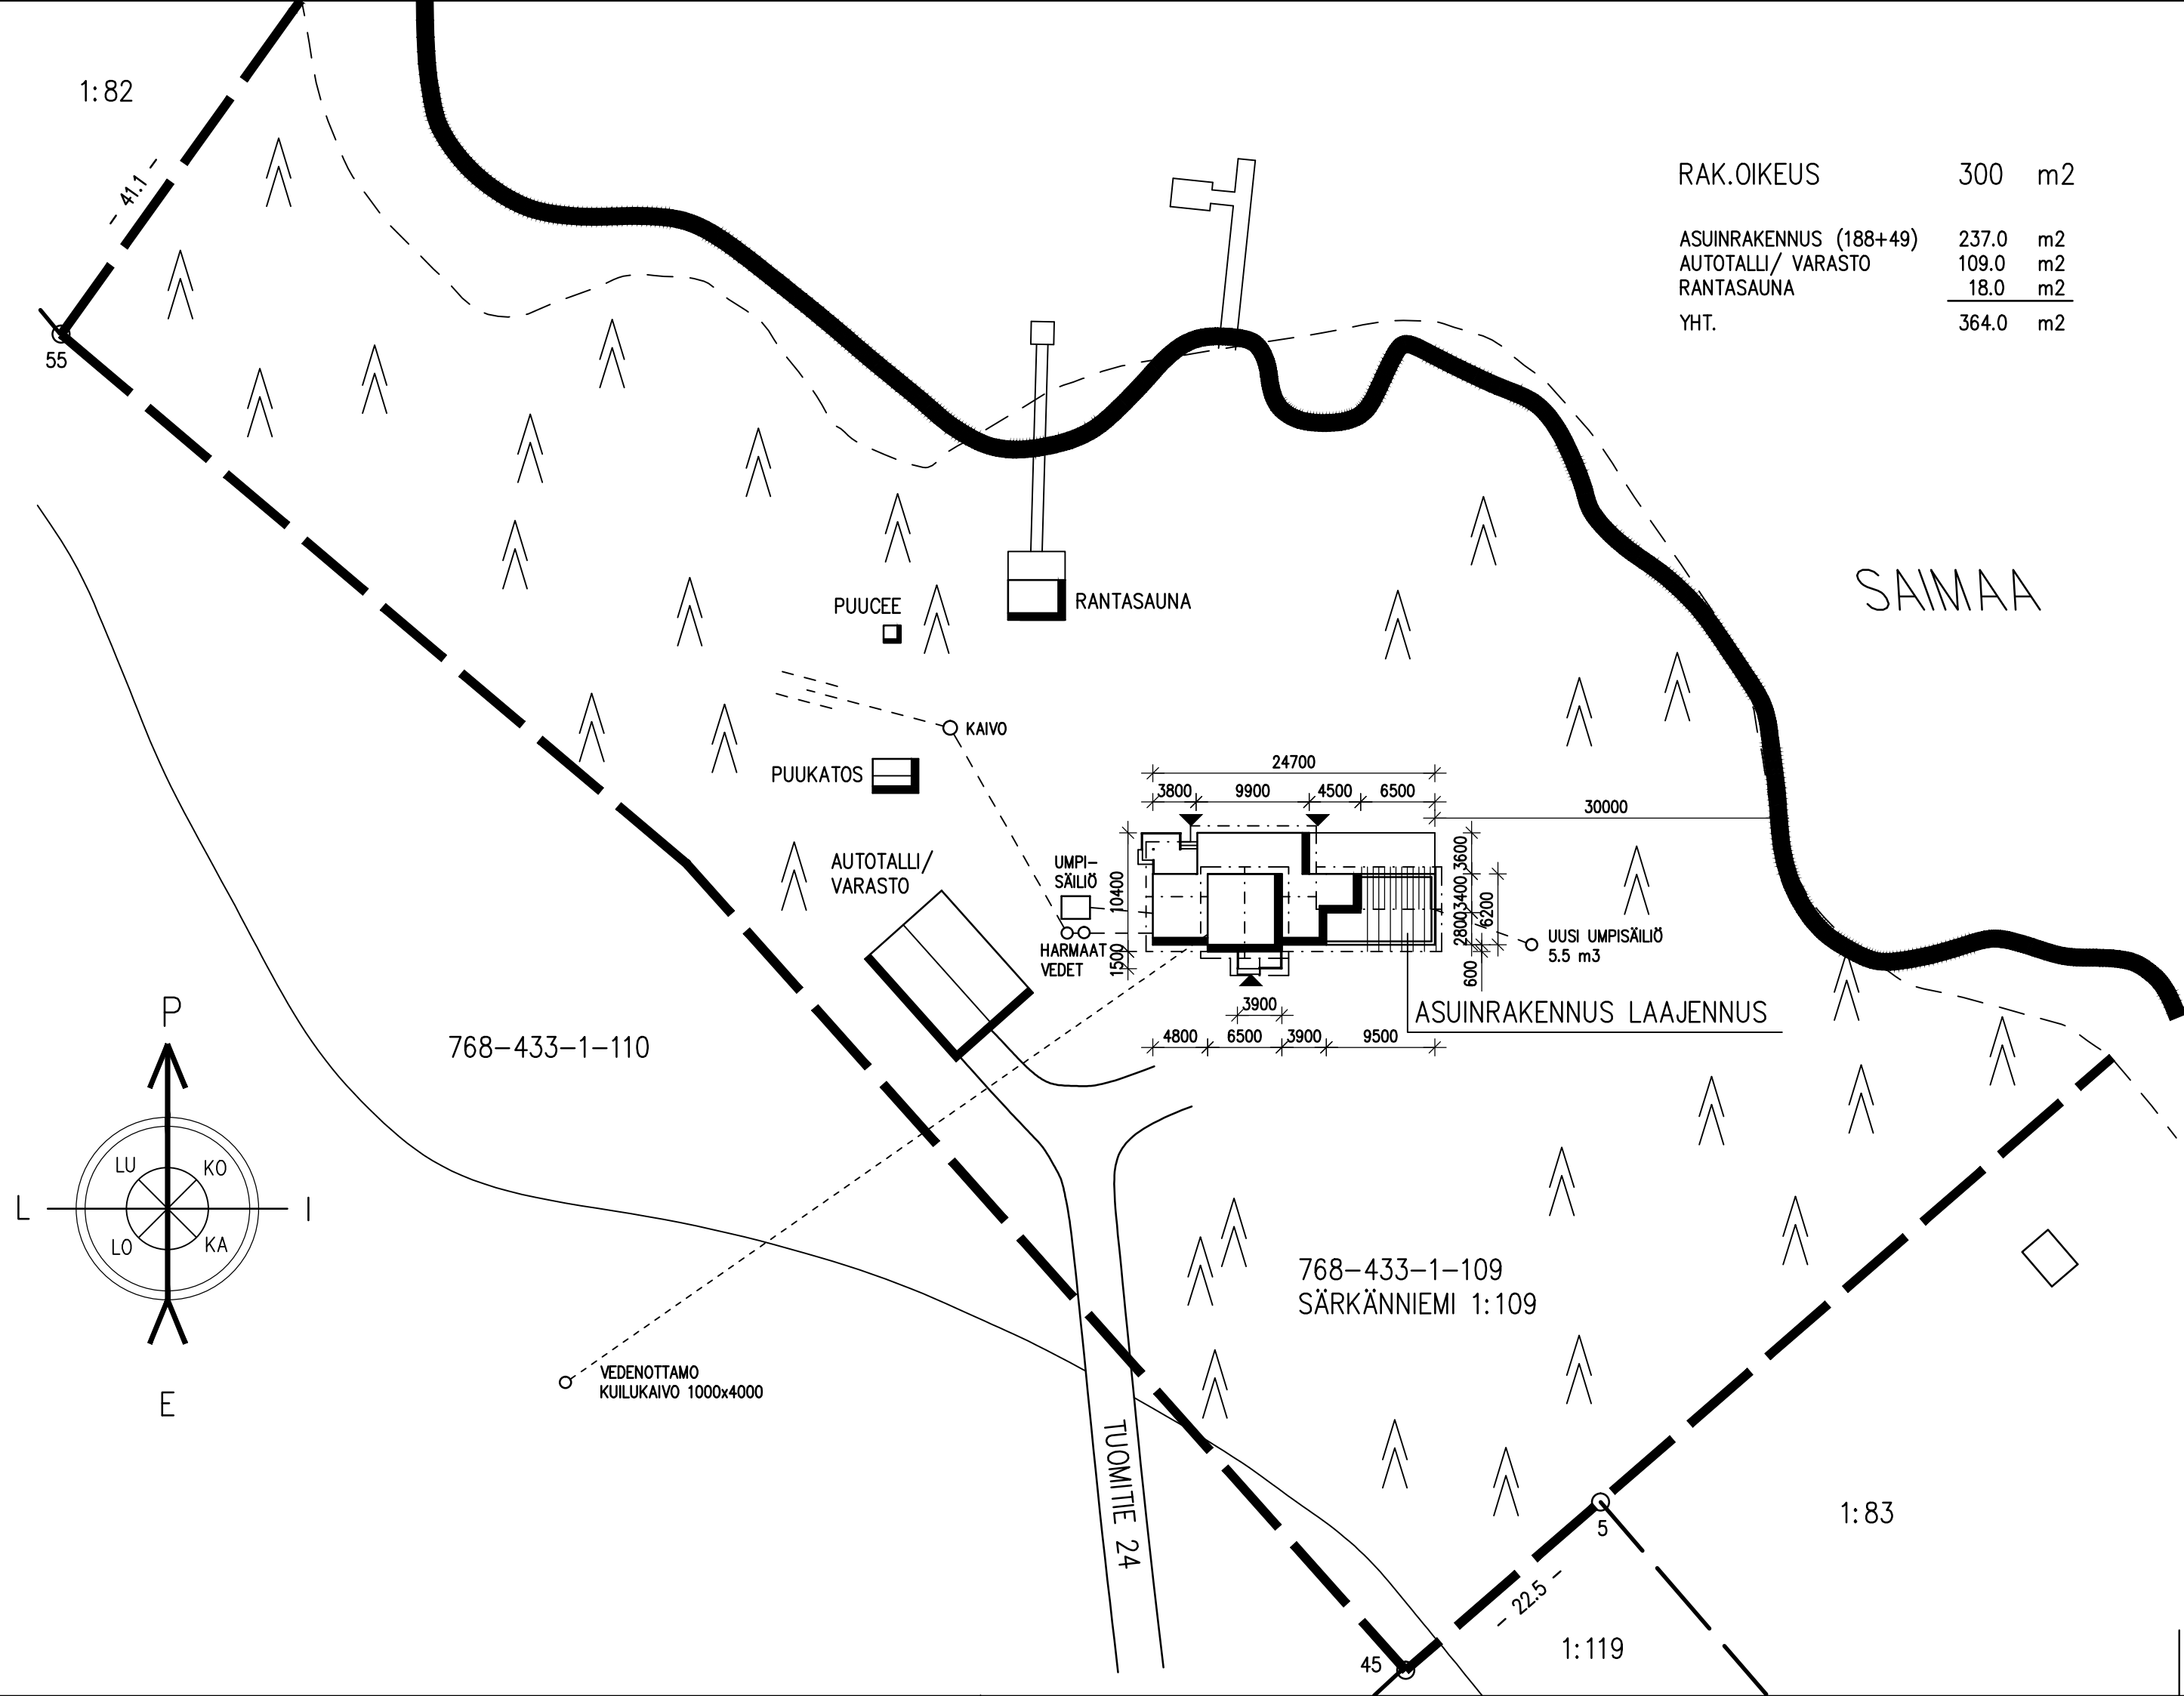

K.O.SA SULKAVA, TANNILA	KORTTELI/TILA SÄRKÄNNIEMI	TONTTI/RN ^o 1:109	VIRANOMAISTEN MERKINTÖJÄ	
RAKENNUSLOMAKIRJA LAAJENNUS			PIIRUSTUSLAJI PÄÄPIIRUSTUS	JUOKS.No 01 (2)
RAKENNUSKOHTIEN NIMI JA Osoite ASUINRAKENNUS AUVINEN KATI AUVINEN TUOMITIE 24, 58700 SULKAVA			PIIRUSTUKSEN SISÄLTÖ ASEMAPIIRROS POIKKEUSLUVAN HAKUUN	MITTAKAAVAT 1:500
Rakennussuunnittelu Hannu Huiskonen Oy Alanteentie 32 A 8, 58700 Sulkava			SUUN.ALA ARK	TYÖ No PIIR.No MUUTOS 1
Puh: 0400-183065 rkm Hannu Huiskonen			PÄIVÄYS 25.05.2023	YHT.HENK. <i>Hannu Huiskonen</i>